
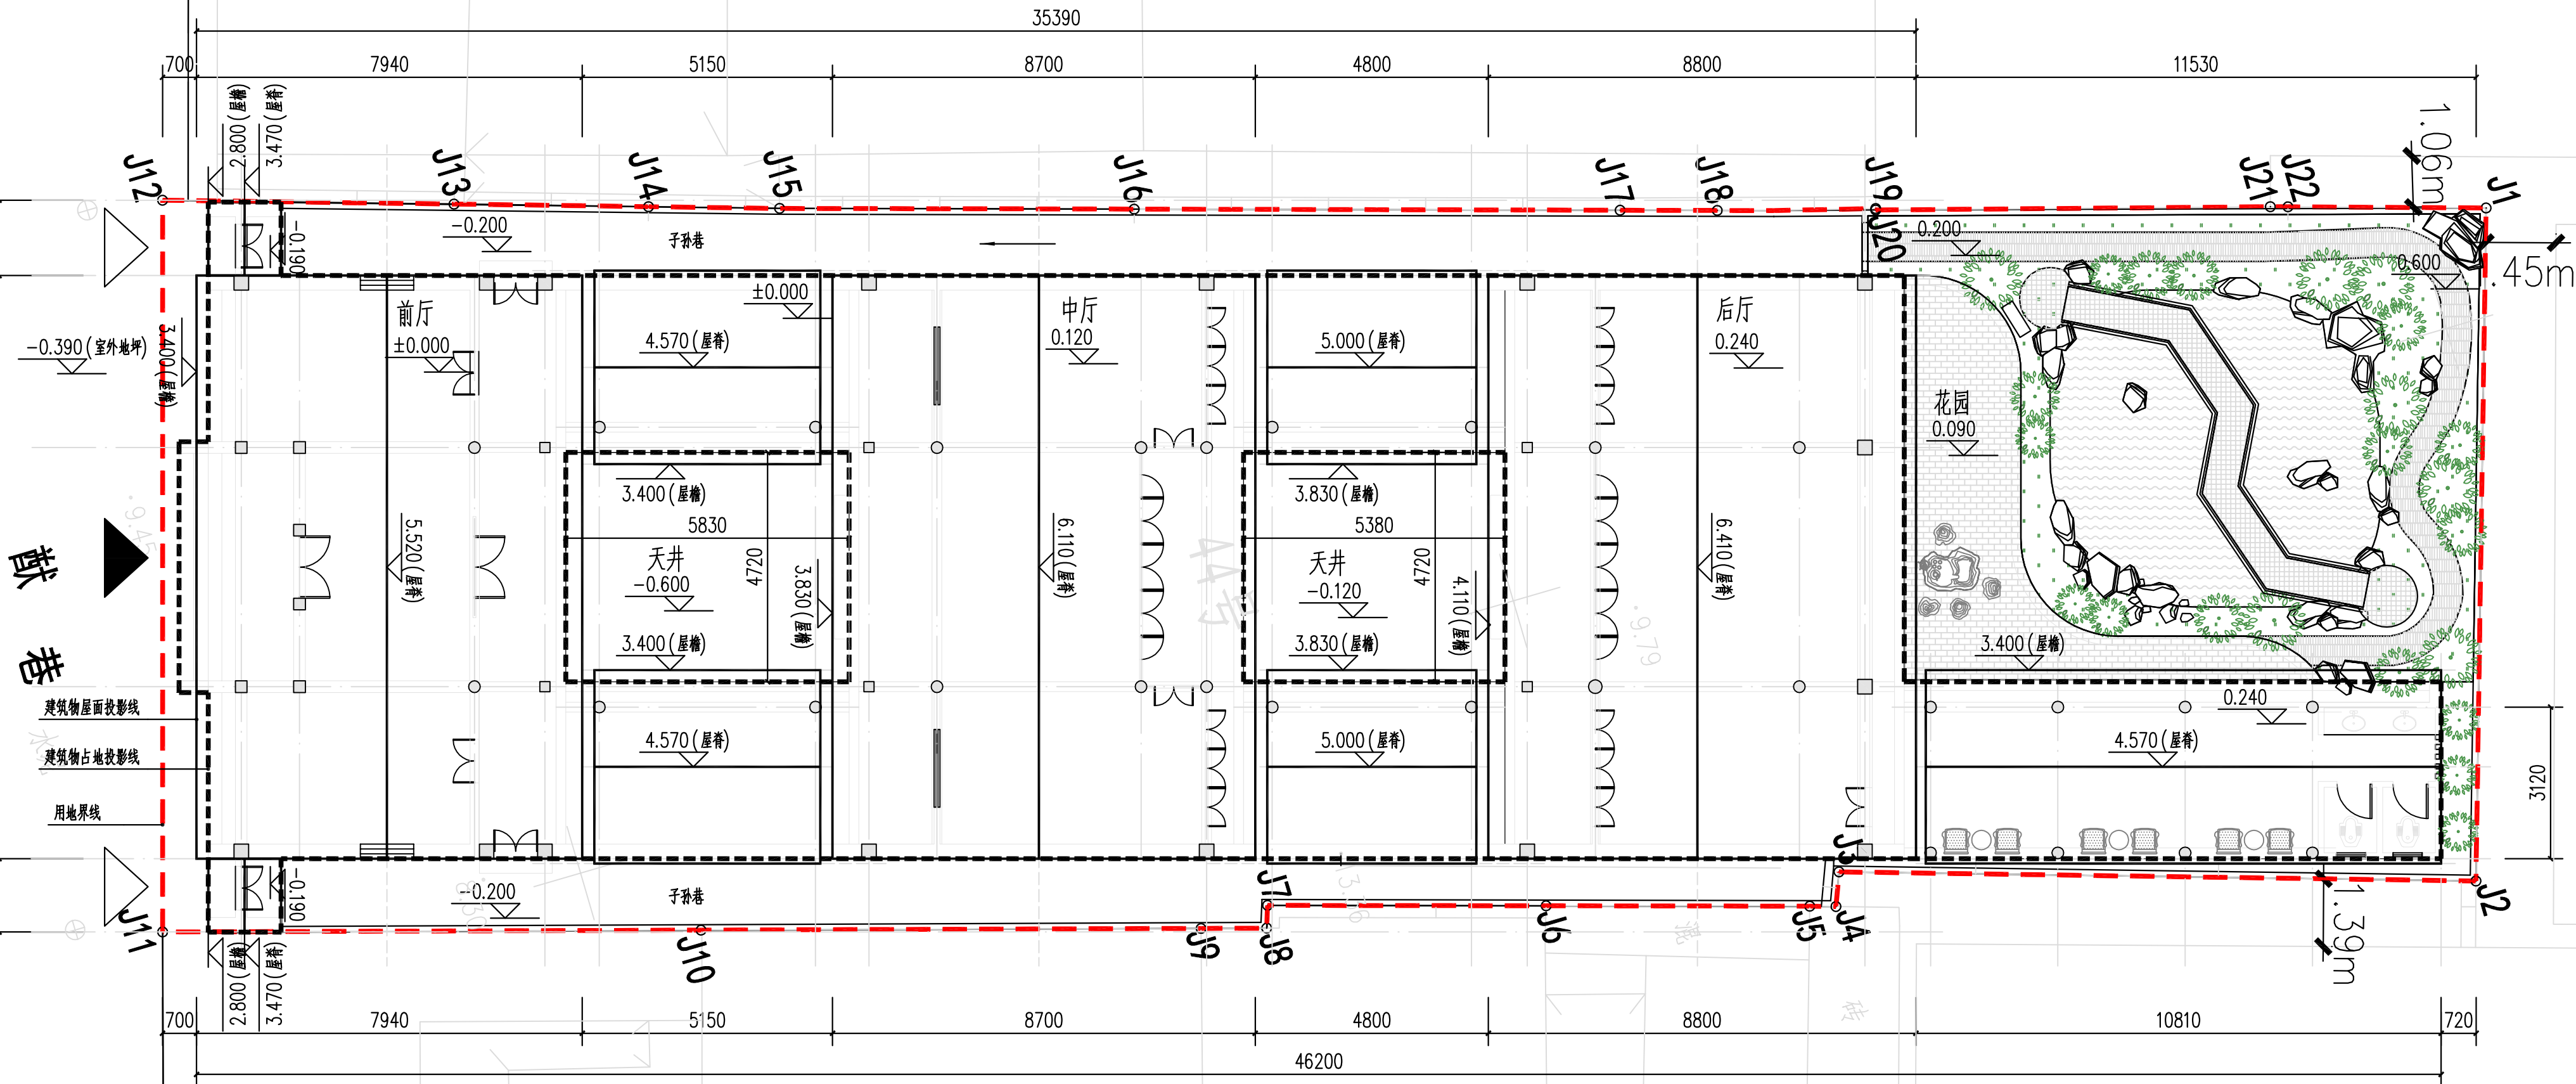


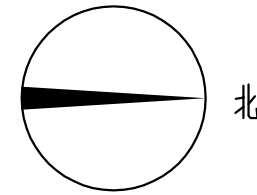

总平面图 1:100
面积: 418.13m²

施工图审查编号:

 潮州市建筑设计院有限公司 工程设计证书等级: 甲级 编号: A244076286						建设单位	潮州市房地产管理局		
						工程名称	新建潮州商会会馆		
审定	蚁伟群	吴涛	主持人	刘建峰	刘建峰	图纸内容	业务号	-	
审核	吴涛	吴涛	建筑设计	邱益丰	邱益丰		设计阶段	方案图	
总负责	吴涛	吴涛					图号	J-01	
专业负责	邱益丰	邱益丰	校对	卢洋	卢洋		日期	2023.02	