

工程设计证书编号: A214019231 乙级


附注  
DESCRIPTIONS

|                     |     |     |
|---------------------|-----|-----|
| 审 定<br>APPROVED BY  | 曾永革 | 曾永革 |
| 项目负责<br>CAPTAIN     | 张光磊 | 张光磊 |
| 专业负责<br>CHIEF ENGR. | 刘瑞  | 刘瑞  |
| 审 核<br>EXAMINED BY  | 曾永革 | 曾永革 |
| 校 对<br>CHECKED BY   | 包元锋 | 包元锋 |
| 设 计<br>DESIGNED BY  | 张光磊 | 张光磊 |

加盖图章处  
STAMP AREA

|                      |      |                    |          |
|----------------------|------|--------------------|----------|
| 建设单位<br>CLIENT       | 郑剑君  |                    |          |
| 工程项目<br>PROJECT      |      |                    |          |
| 子 项<br>SUBENTRY      |      |                    |          |
| 图 名<br>TITLE         | 总平面图 |                    |          |
| 图 别<br>DRAWING TYPE  | 建 筑  | 图 号<br>DRAWING NO. | JS-01    |
| 设计阶段<br>DESIGN PHASE | 方案图  | 日 期<br>DATE        | 2023. 03 |
| 工 程 号<br>PROJ. NO.   |      | 备 注<br>Remarks     |          |

山西中兴源  
SHANXIZHONGXINGYUAN  
工程技术有限公司  
GONGCHENGJISHUYOUXIAN  
GONGSI

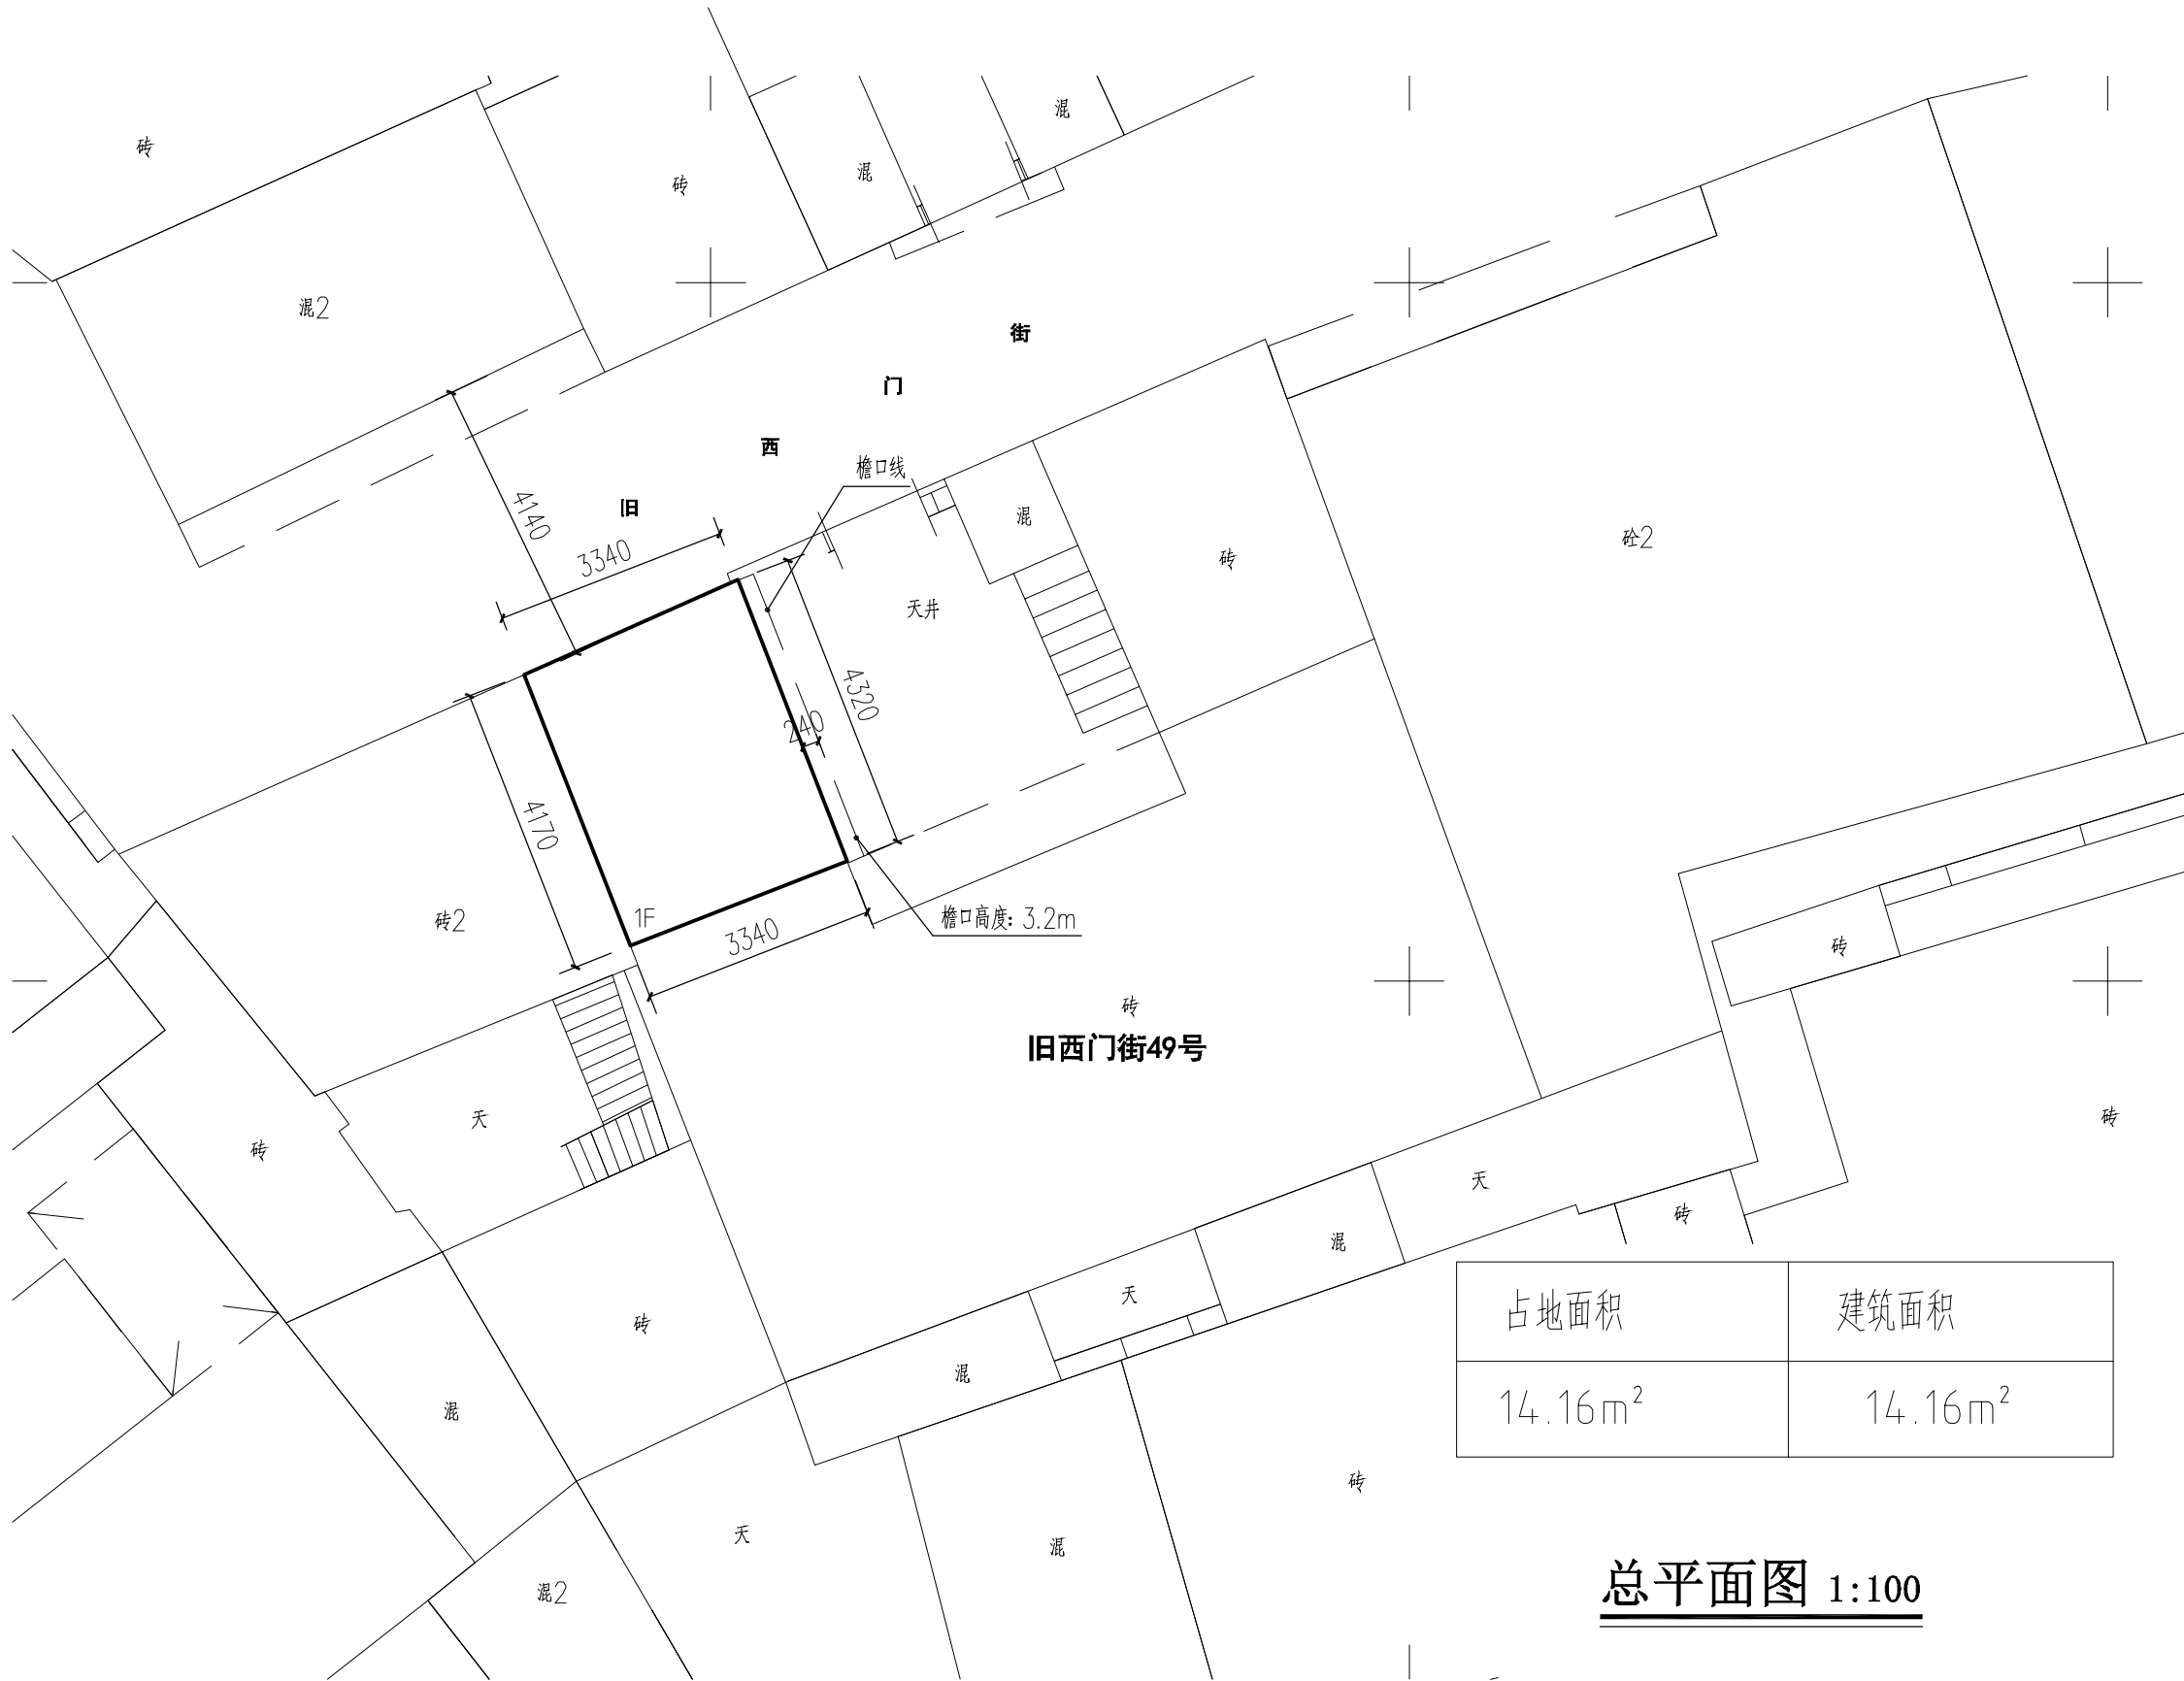

占地面积

14.16m<sup>2</sup>

建筑面积

14.16m<sup>2</sup>

总平面图 1:100