


国有土地使用证界址点坐标表

点号	X	Y	边长
J1	2618531.720	39463845.192	12.10
J2	2618519.779	39463843.218	5.10
J3	2618520.664	39463838.199	19.37
J4	2618501.594	39463834.787	19.07
J5	2618497.872	39463853.495	0.24
J6	2618497.637	39463853.463	18.03
J7	2618494.594	39463871.233	0.29
J8	2618494.304	39463871.184	2.23
J9	2618493.937	39463873.382	0.34
J10	2618493.799	39463873.688	3.29
J11	2618493.261	39463876.935	14.33
J12	2618507.376	39463879.382	3.88
J13	2618507.871	39463875.535	4.76
J14	2618512.572	39463876.263	0.13
J15	2618512.586	39463876.131	14.70
J16	2618527.118	39463878.375	4.02
J17	2618527.798	39463874.412	1.03
J18	2618526.785	39463874.242	10.81
J19	2618528.645	39463863.592	2.65
J20	2618529.084	39463860.979	16.01
J1	2618531.720	39463845.192	

S=1242.00 平方米 1:863#

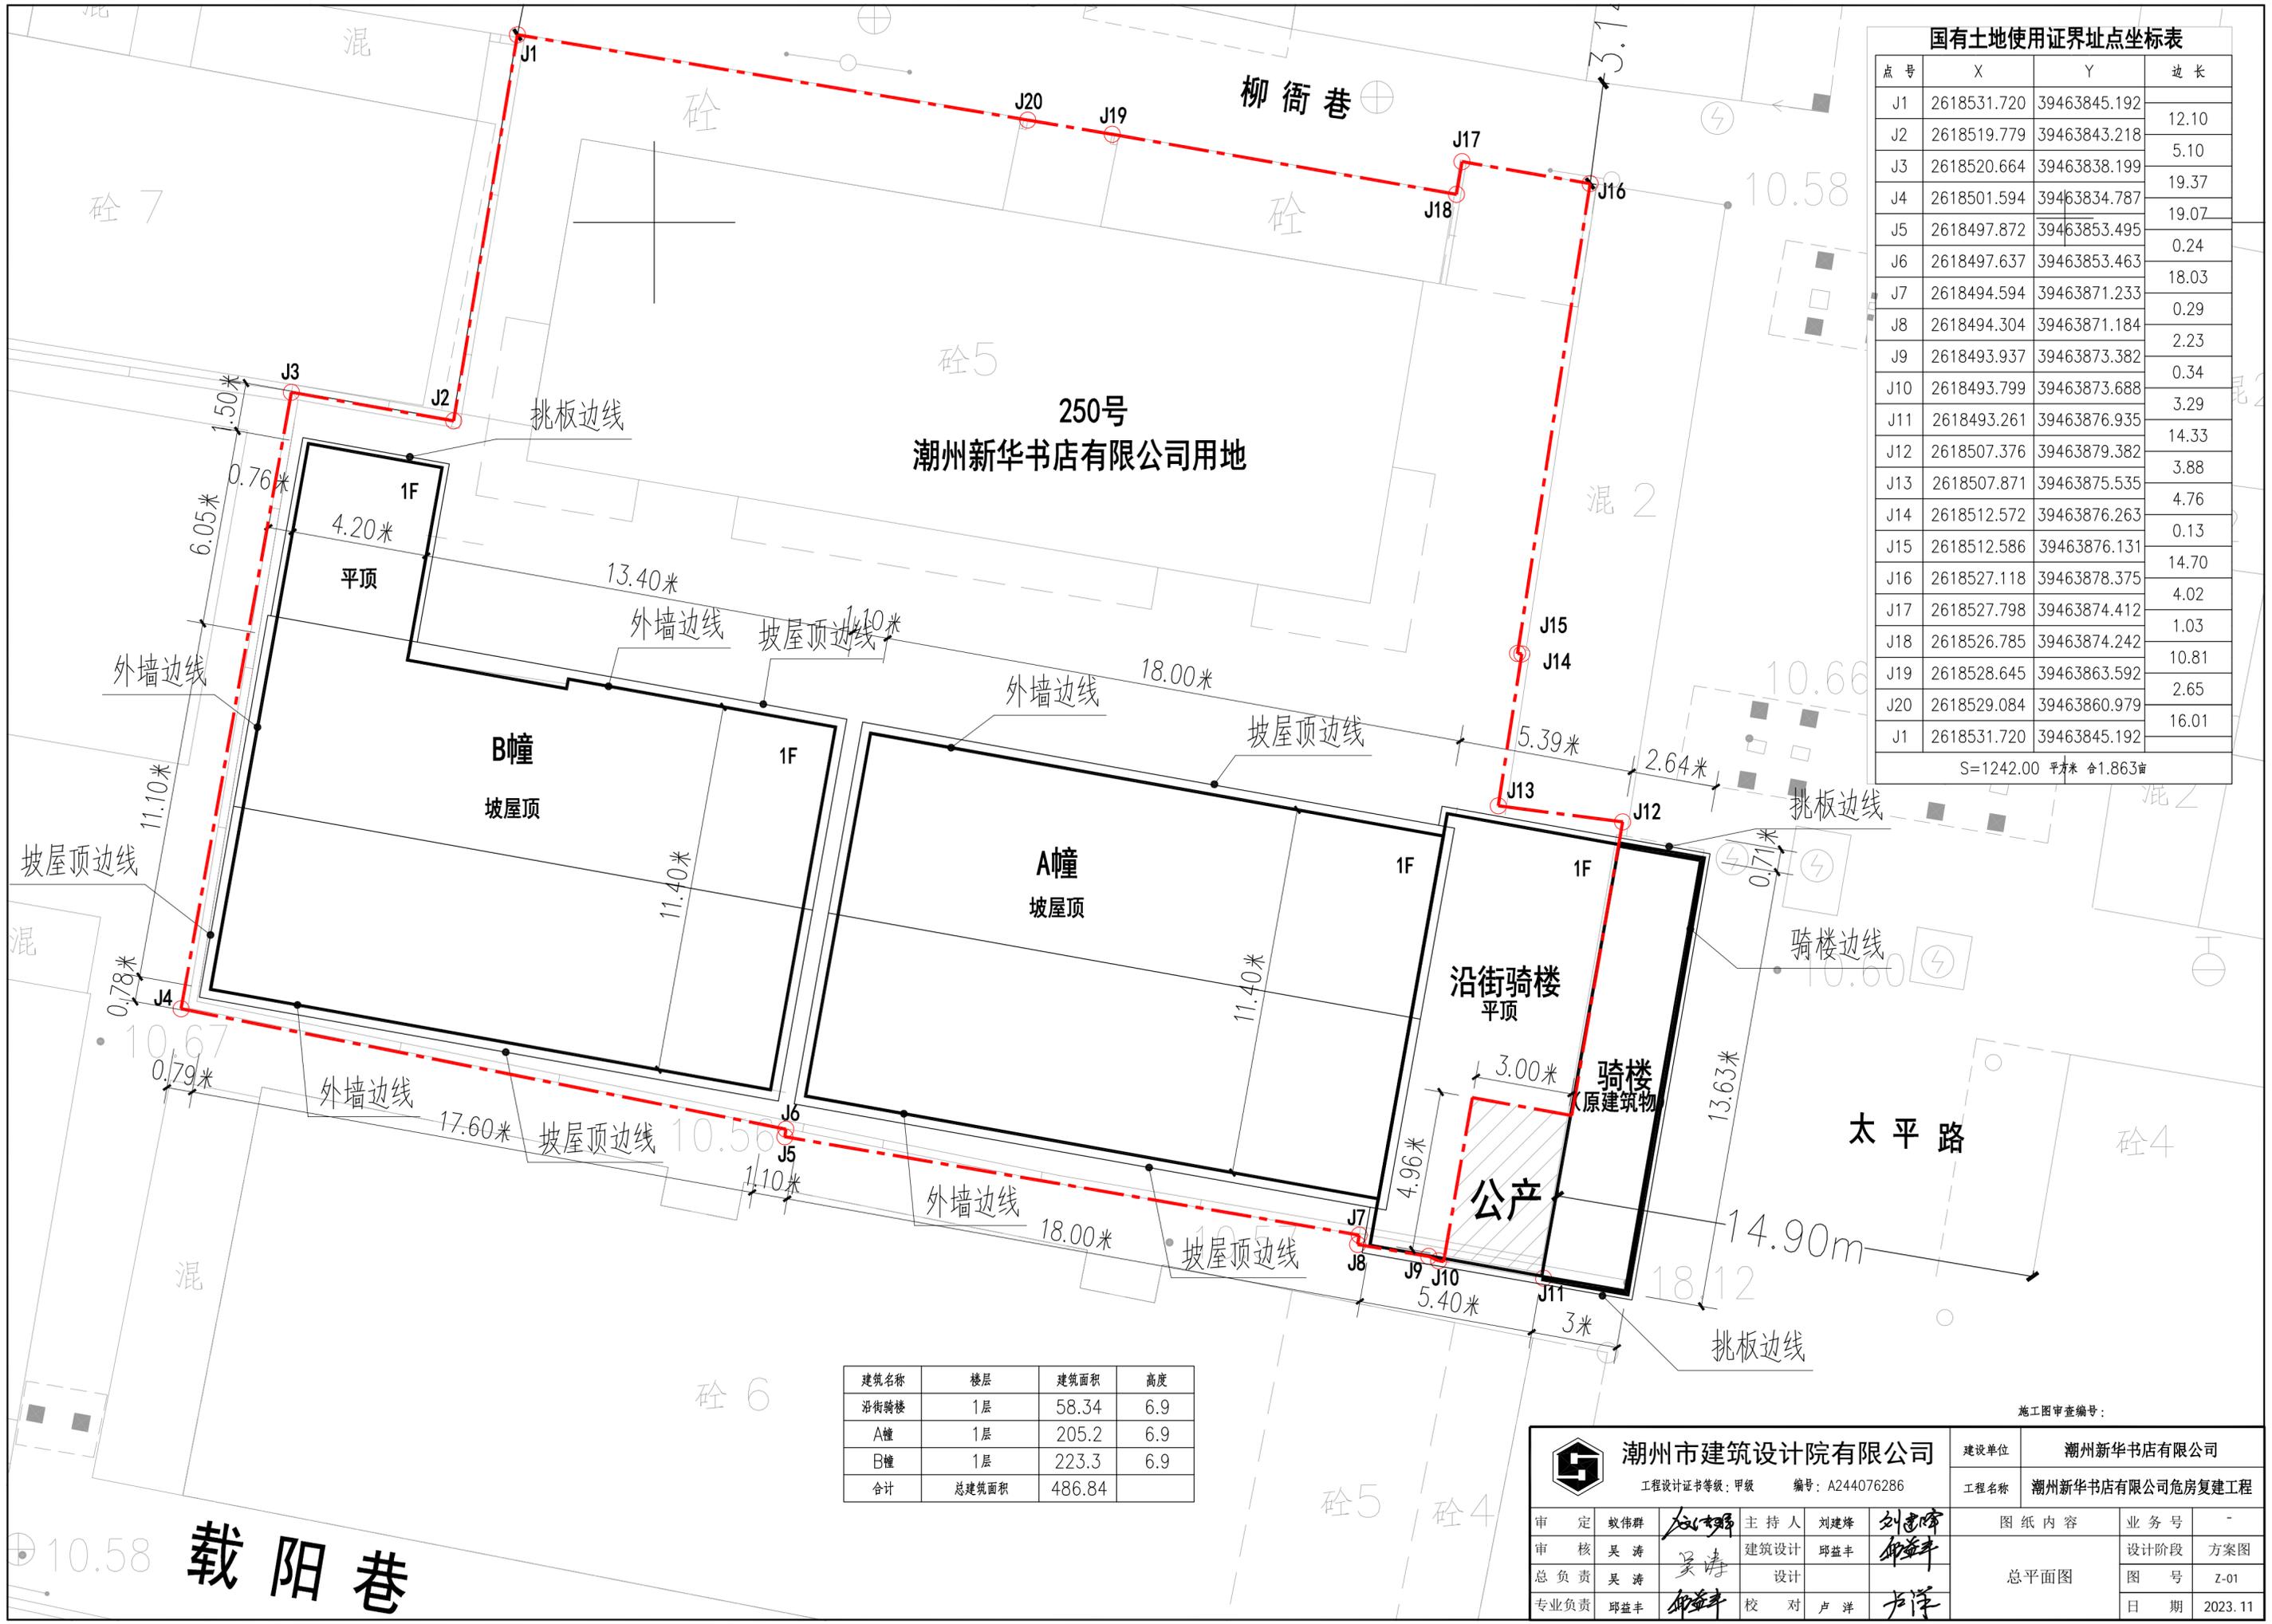

建筑名称	楼层	建筑面积	高度
沿街骑楼	1层	58.34	6.9
A幢	1层	205.2	6.9
B幢	1层	223.3	6.9
合计	总建筑面积	486.84	

施工图审查编号:

 潮州市建筑设计院有限公司 工程设计证书等级: 甲级 编号: A244076286				建设单位	潮州新华书店有限公司				
				工程名称	潮州新华书店有限公司危房复建工程				
审定	吴涛	吴涛	吴涛	主持人	刘建峰	刘建峰	图纸内容	业务号	-
审核	吴涛	吴涛	吴涛	建筑设计	邱益丰	邱益丰	总平面图	设计阶段	方案图
总负责	吴涛	吴涛	吴涛	设计				图号	Z-01
专业负责	邱益丰	邱益丰	邱益丰	校对	卢洋	卢洋		日期	2023.11

载阳巷