


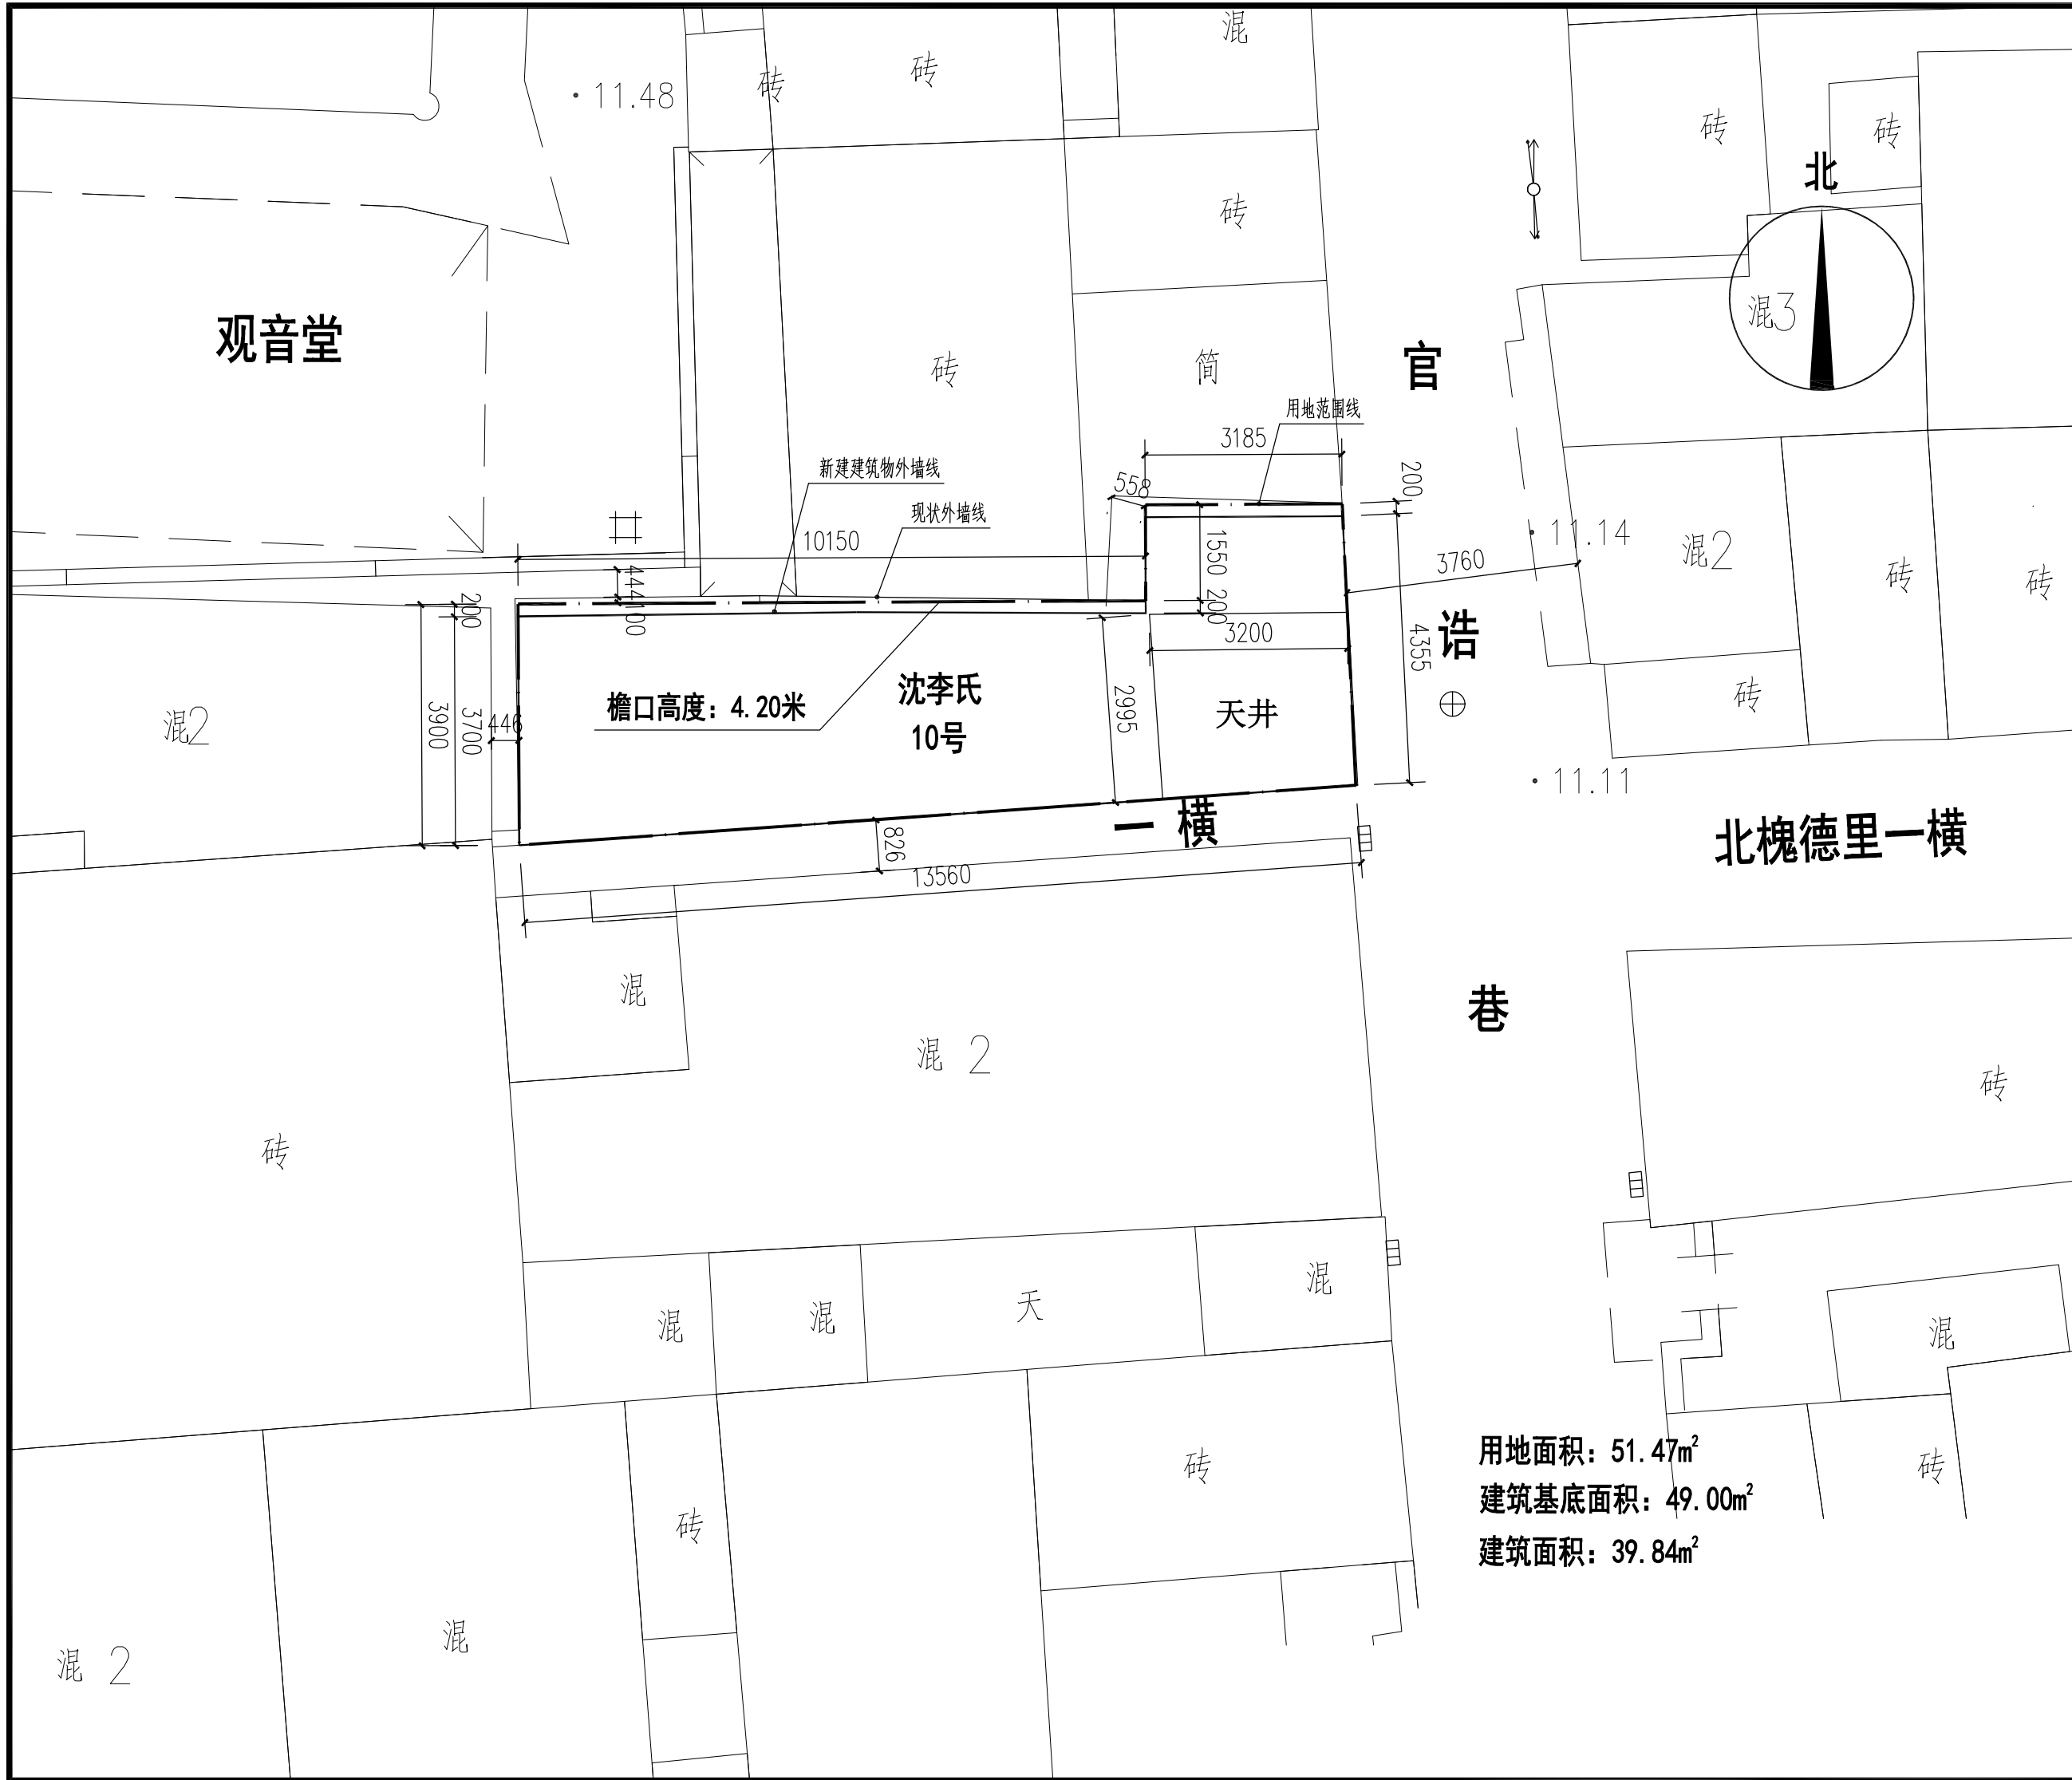

单位出图专用章 SEAL

注册工程师章 REGISTERED ENGINEER

设计单位 DESIGN

中天设计集团
有限公司

ZHONGTIAN DESIGN GROUP CO., LTD.

建筑行业(建筑工程)甲级
证书编号 A122000387

地址 Add: 长春市安达街508号,旺座国际
电话 Tel: 0431-88516660
传真 Fax: 0431-88517770
网址 Website: www.jlztstj.com

设计签字
SIGNATURE

设计总负责 PROJECT DIRECTOR	杨德华	杨德华
审定 AUTHORIZED FOR ISSUE BY	杨德华	杨德华
审核 REVIEWED BY	英明	英明
专业负责 DISCIPLINE RESPONSIBLE BY	杨德华	杨德华
校对 CHECKED BY	英明	英明
设计制图 DESIGNED BY	陈曦	陈曦

建设单位 CLIENT

中山路官浩巷10号沈李氏

项目总称 ITEM

工程名称 PROJECT

设计方案图

图名 DRAWING TITLE

总平面图

工程编号 PROJECT NO.		设计阶段 STATUS	方案图
比例 SCALE	1:100	专业 DISCIPLINE	
日期 DATE	2024.01	图号 DRAWING NO.	JS-01