

工程设计证书编号: A214019231

附注
DESCRIPTIONS

1. 本图纸须经规划、施工图审查以及消防、消防等主管部门批准后方可生效。
2. 未经设计同意, 不得随意变更图纸设计, 变更必须征得设计人员同意。
3. 图纸须加盖本公司设计资质章, 否则一律无效。

审定 APPROVED BY	曾永革	<i>曾永革</i>
项目负责人 CAPTAIN	张光磊	<i>张光磊</i>
专业负责人 CHIEF ENCL.	张光磊	<i>张光磊</i>
审核 EXAMINED BY	曾永革	<i>曾永革</i>
校对 CHECKED BY	包元锋	<i>包元锋</i>
设计 DESIGNED BY	张光磊	<i>张光磊</i>


加盖图章处 STAMP AREA	

建设单位 CLIENT	太平路朱厝巷2号王织星
工程项目 PROJECT	
子项 SUBJECT	
图名 TITLE	总平面图

图别 DRAWING TYPE	建筑	图号 DRAWING NO.	JS-02
设计阶段 DESIGN PHASE	方案图	日期 DATE	2023.12
工程号 PROJ. NO.		备注 Remarks	

中兴源工程技术有限公司
ZHONGXINGYUANENGINEERINGTECHNOLOGYCO.,LTD

■ 建筑工程设计: 乙级 ■ 市政工程设计: 乙级
■ 风景园林设计: 乙级 ■ 环境工程设计: 乙级
■ 工程咨询: 乙级
■ 电力行业(送电工程、新能源发电、变电工程)专业: 乙级

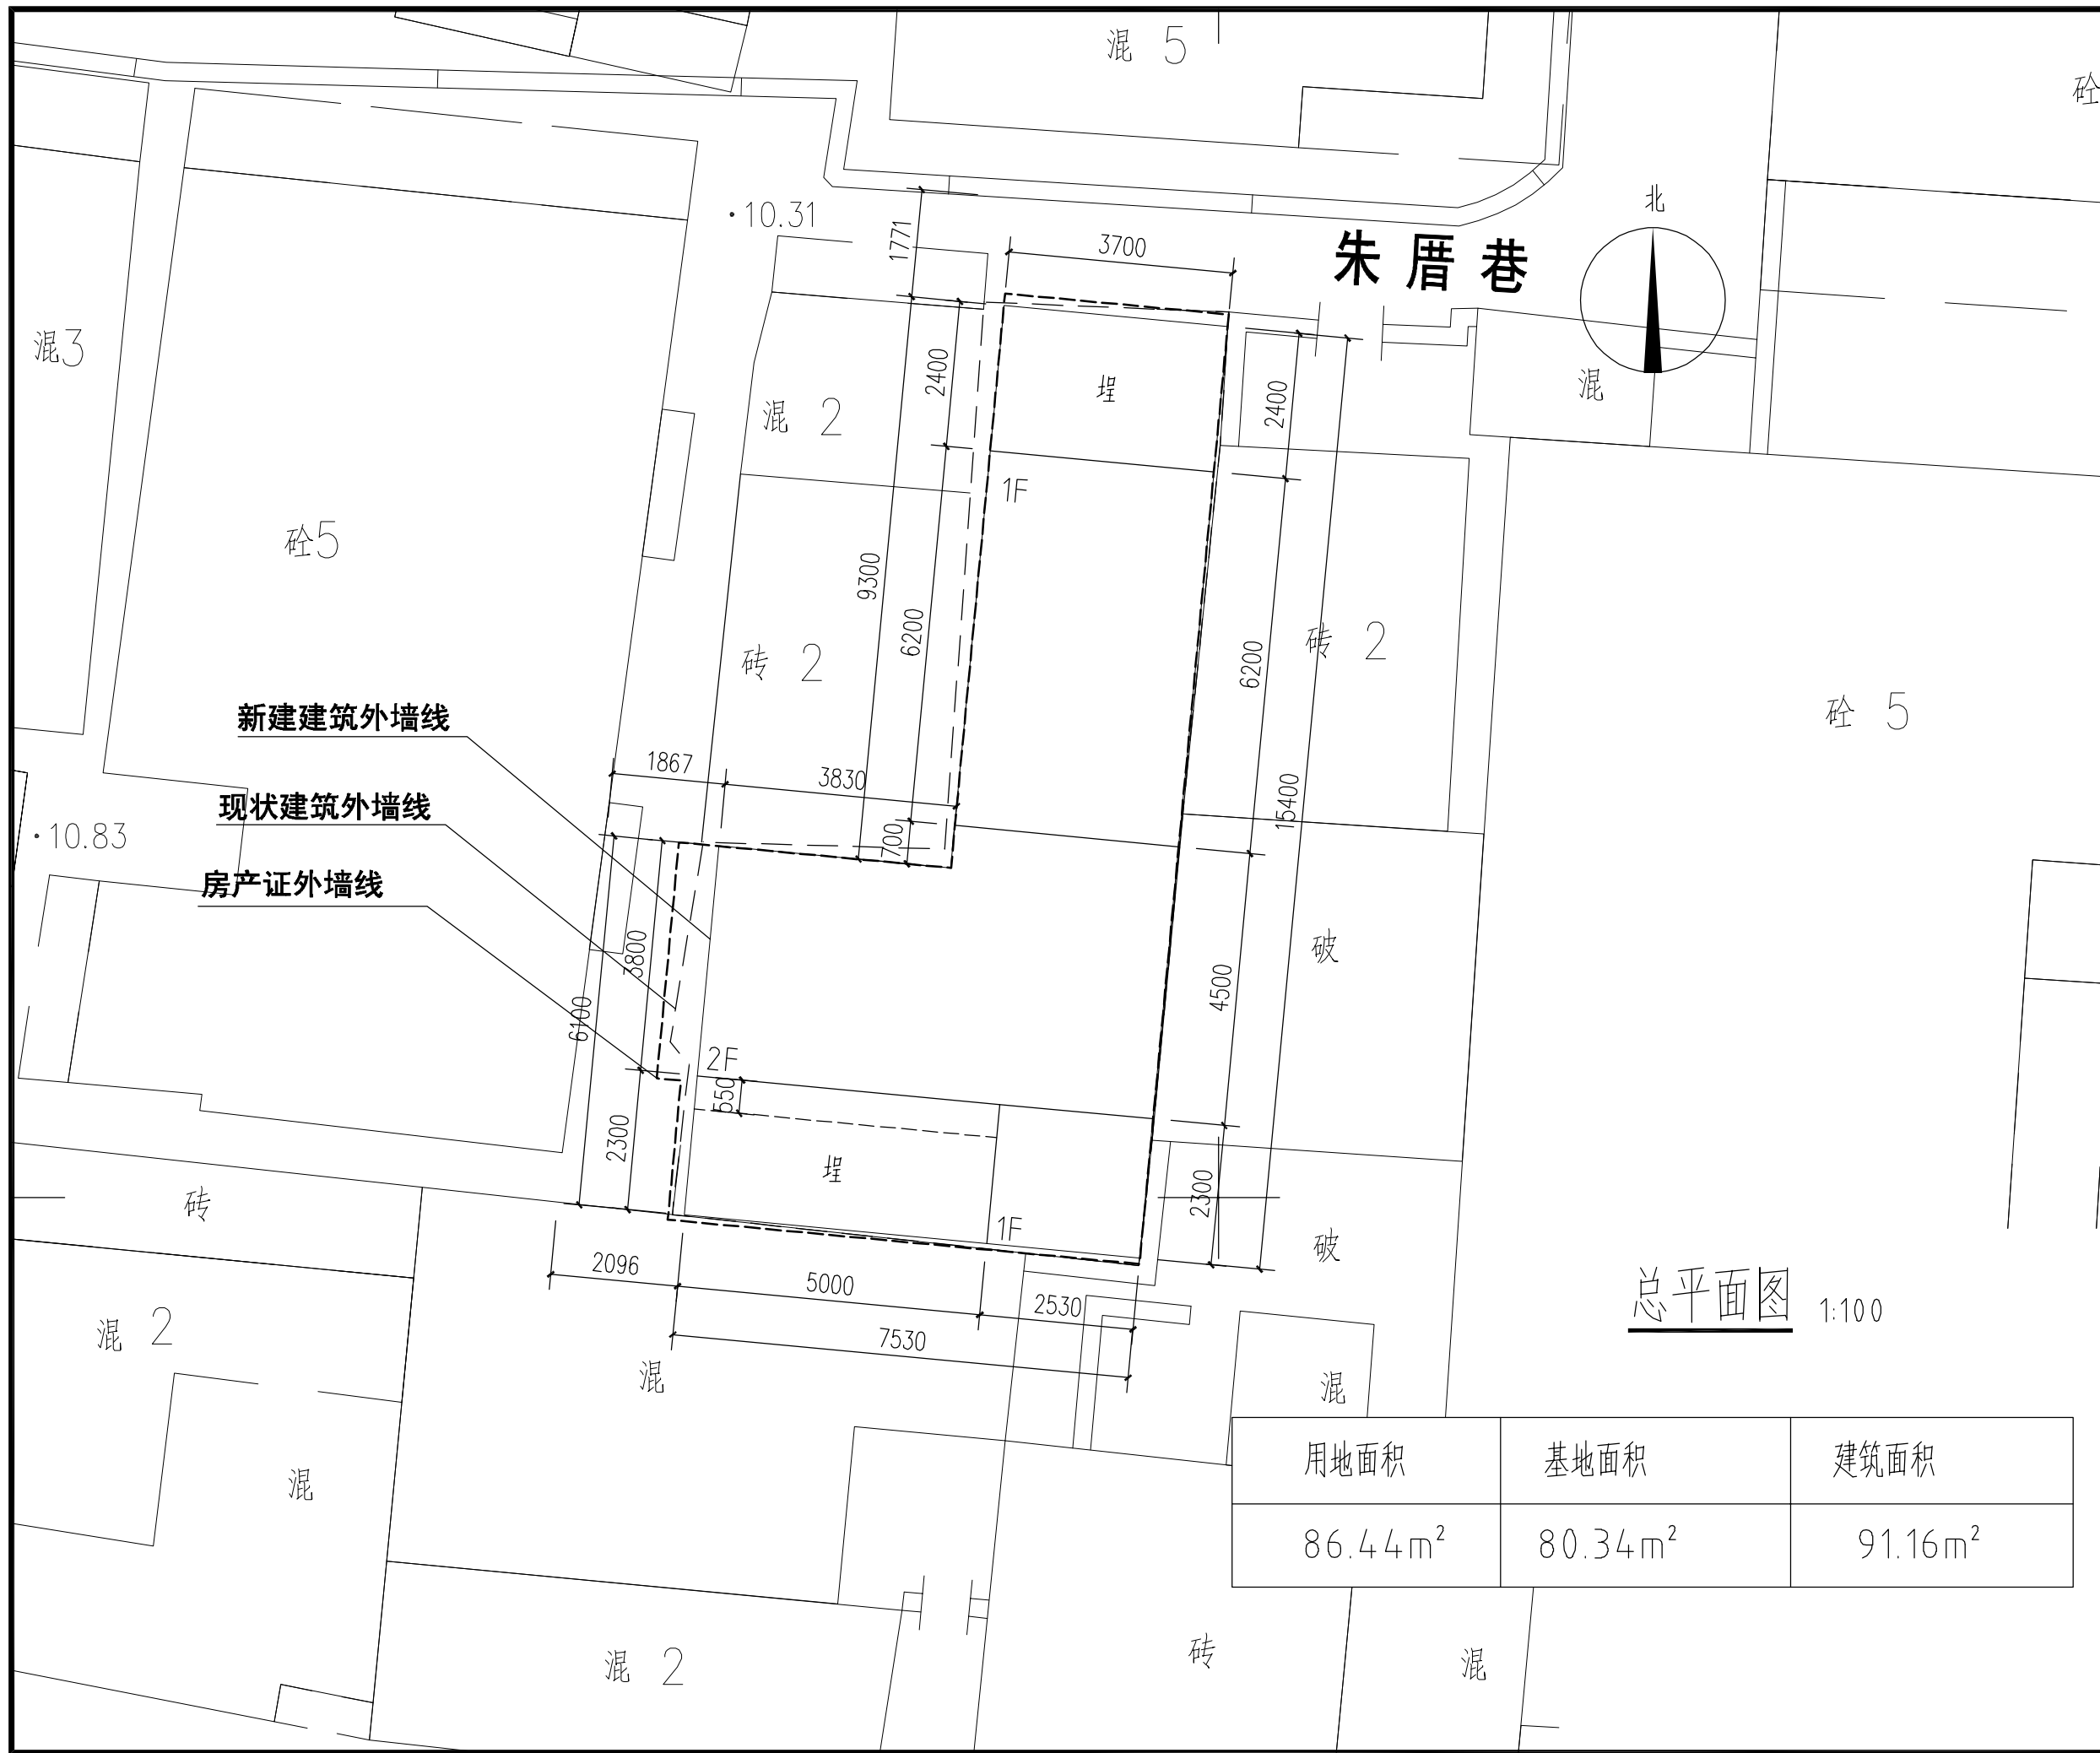

总平面图 1:100

用地面积	基地面积	建筑面积
86.44m ²	80.34m ²	91.16m ²