


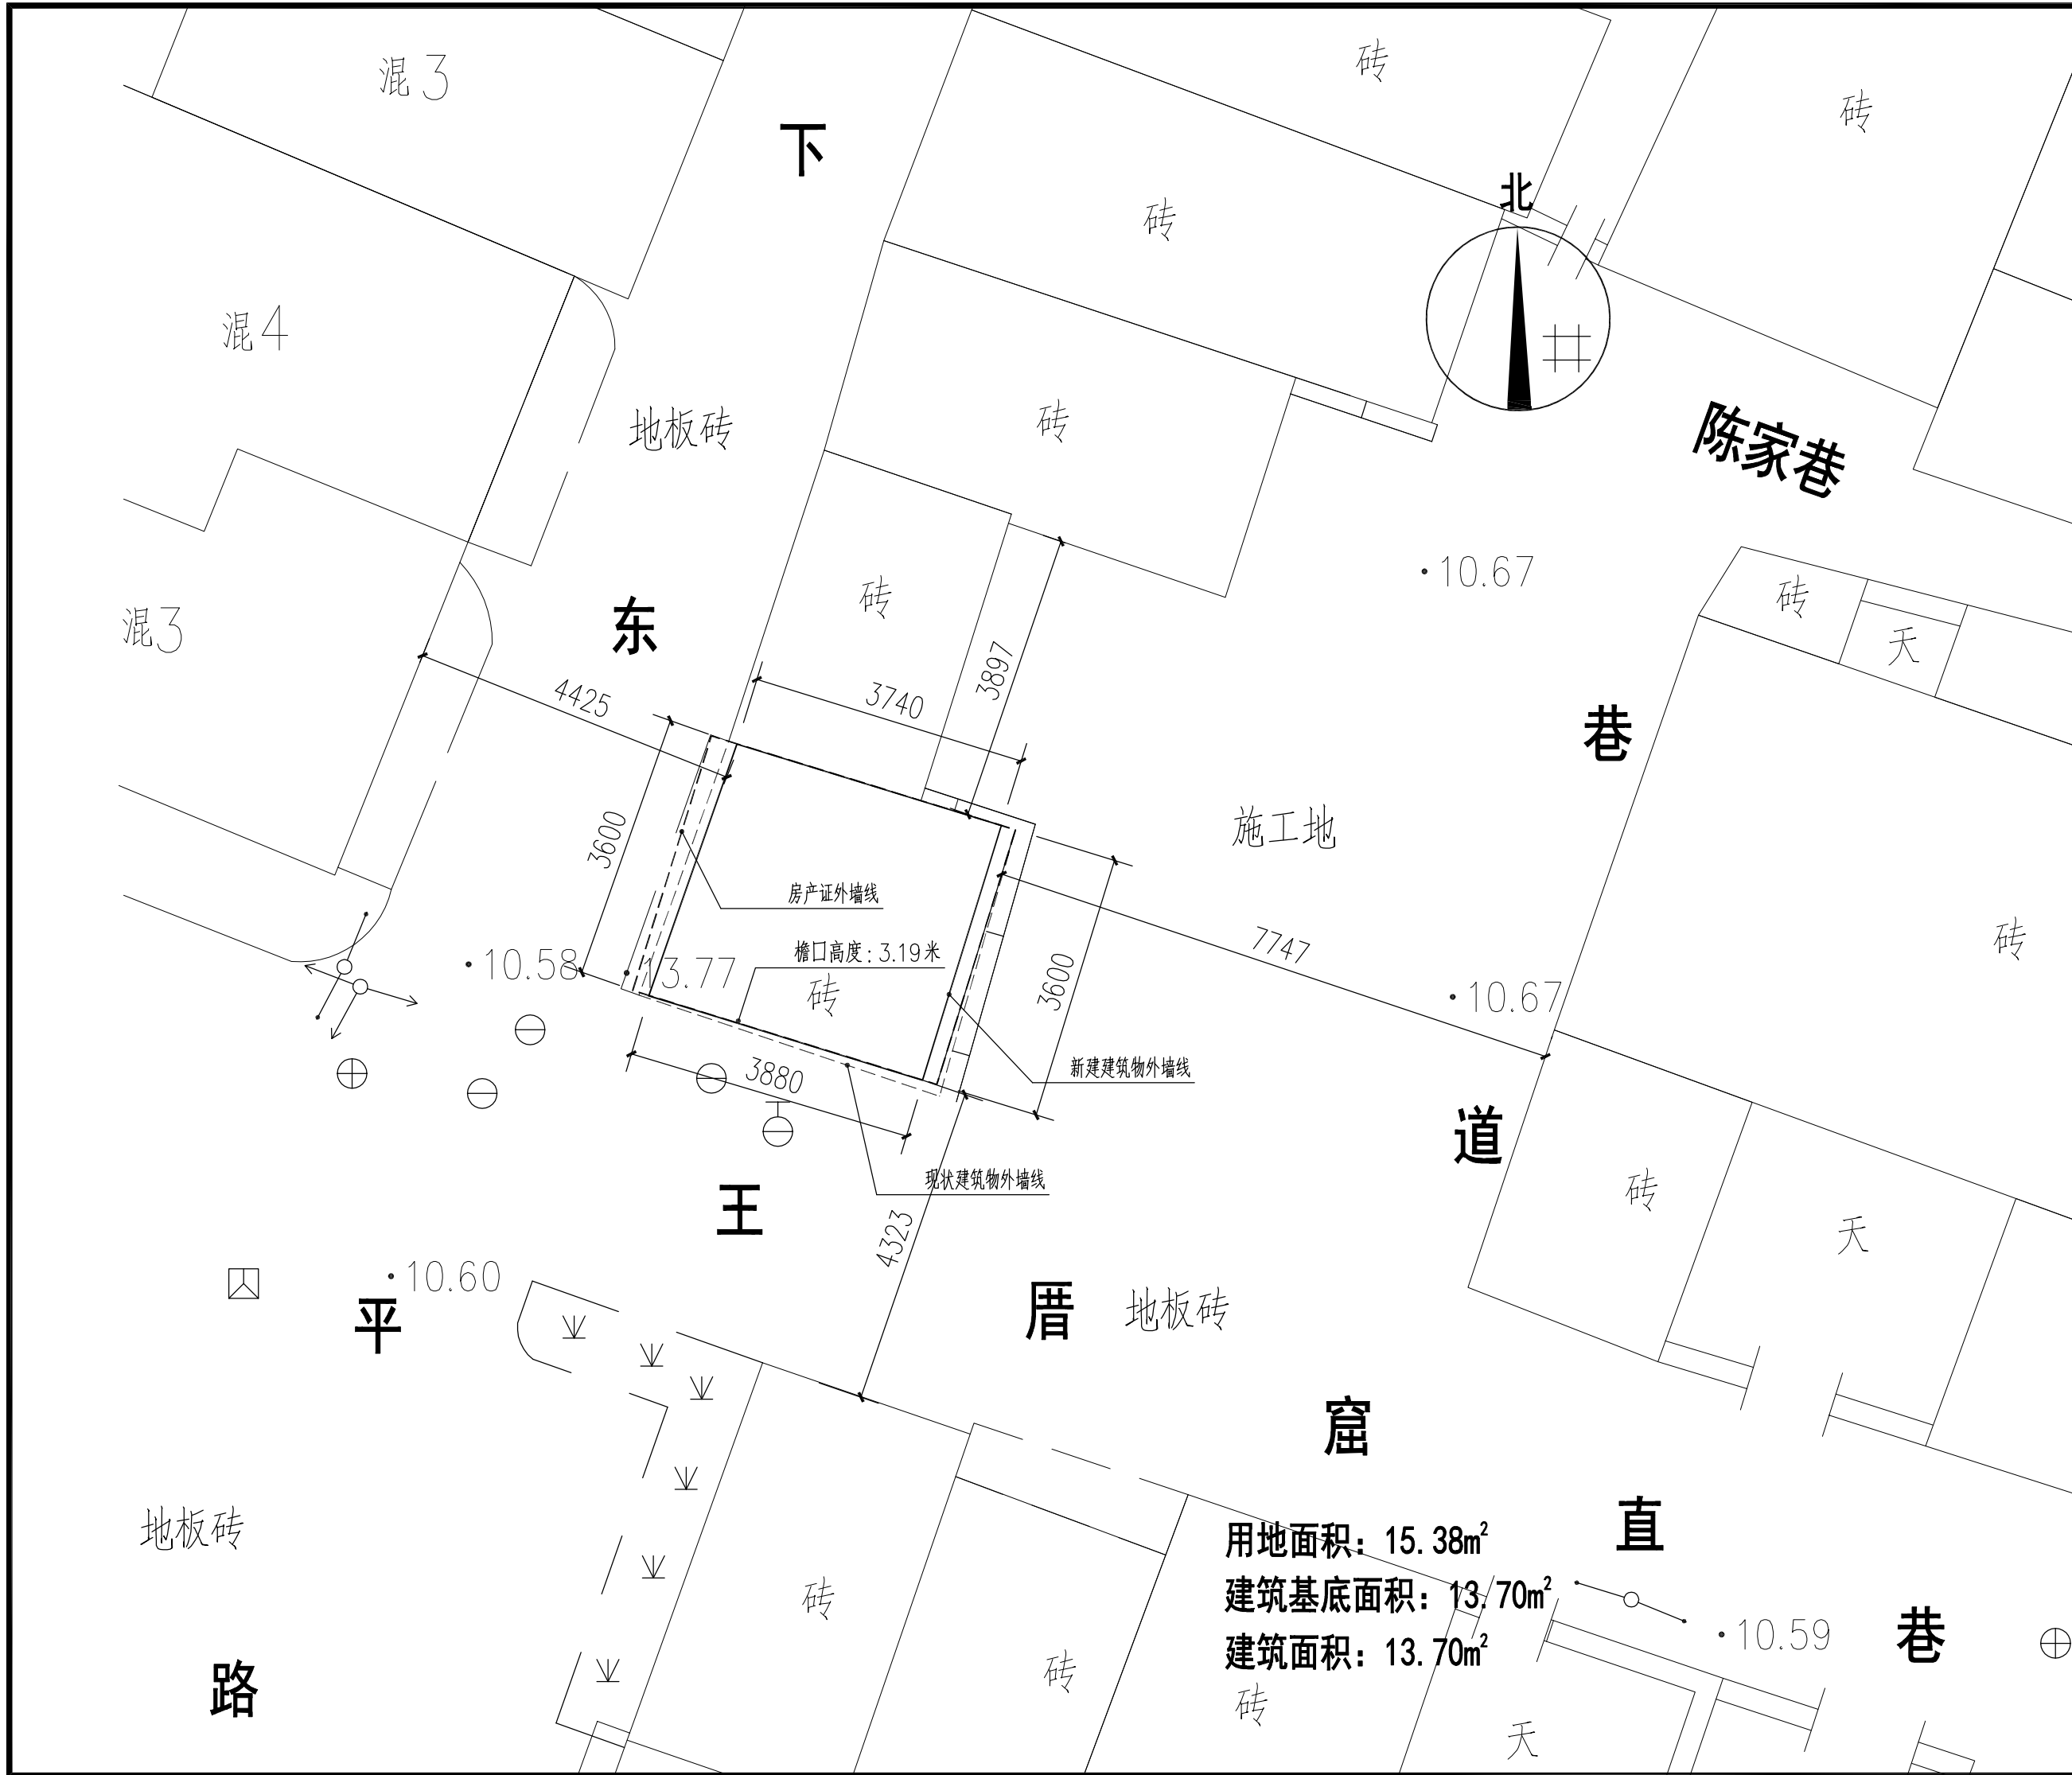

用地面积: 15.38m²
建筑基底面积: 13.70m²
建筑面积: 13.70m²

单位出图专用章 SEAL			
注册工程师章 REGISTERED ENGINEER			
设计单位 DESIGN			
中天设计集团 有限公司 ZHONGTIAN DESIGN GROUP CO.,LTD. 建筑行业(建筑工程)甲级 证书编号 A122000387 地址 Add: 长春市安达街508号,旺座国际 电 话 Tel: 0431-88516660 传 真 Fax: 0431-88517770 网 址 Website: www.jlztstj.com			
设计签字 SIGNATURE			
设计总负责 PROJECT DIRECTOR	杨德华	杨德华	
审 定 AUTHORIZED FOR ISSUE BY	杨德华	杨德华	
审 核 REVIEWED BY	英 明	英明	
专业负责 DISCIPLINE RESPONSIBLE BY	杨德华	杨德华	
校 对 CHECKED BY	英 明	英明	
设计制图 DESIGNED BY	陈 曦	陈曦	
建设单位 CLIENT			
下东平路325号洪孝先			
项目总称 ITEM			
工程名称 PROJECT			
设计方案图			
图名 DRAWING TITLE			
总平面图			
工程编号 PROJECT NO.		设计阶段 STATUS	方案图
比例 SCALE	1:100	专业 DISCIPLINE	
日期 DATE	2024.02	图号 DRAWING NO.	JS-01