

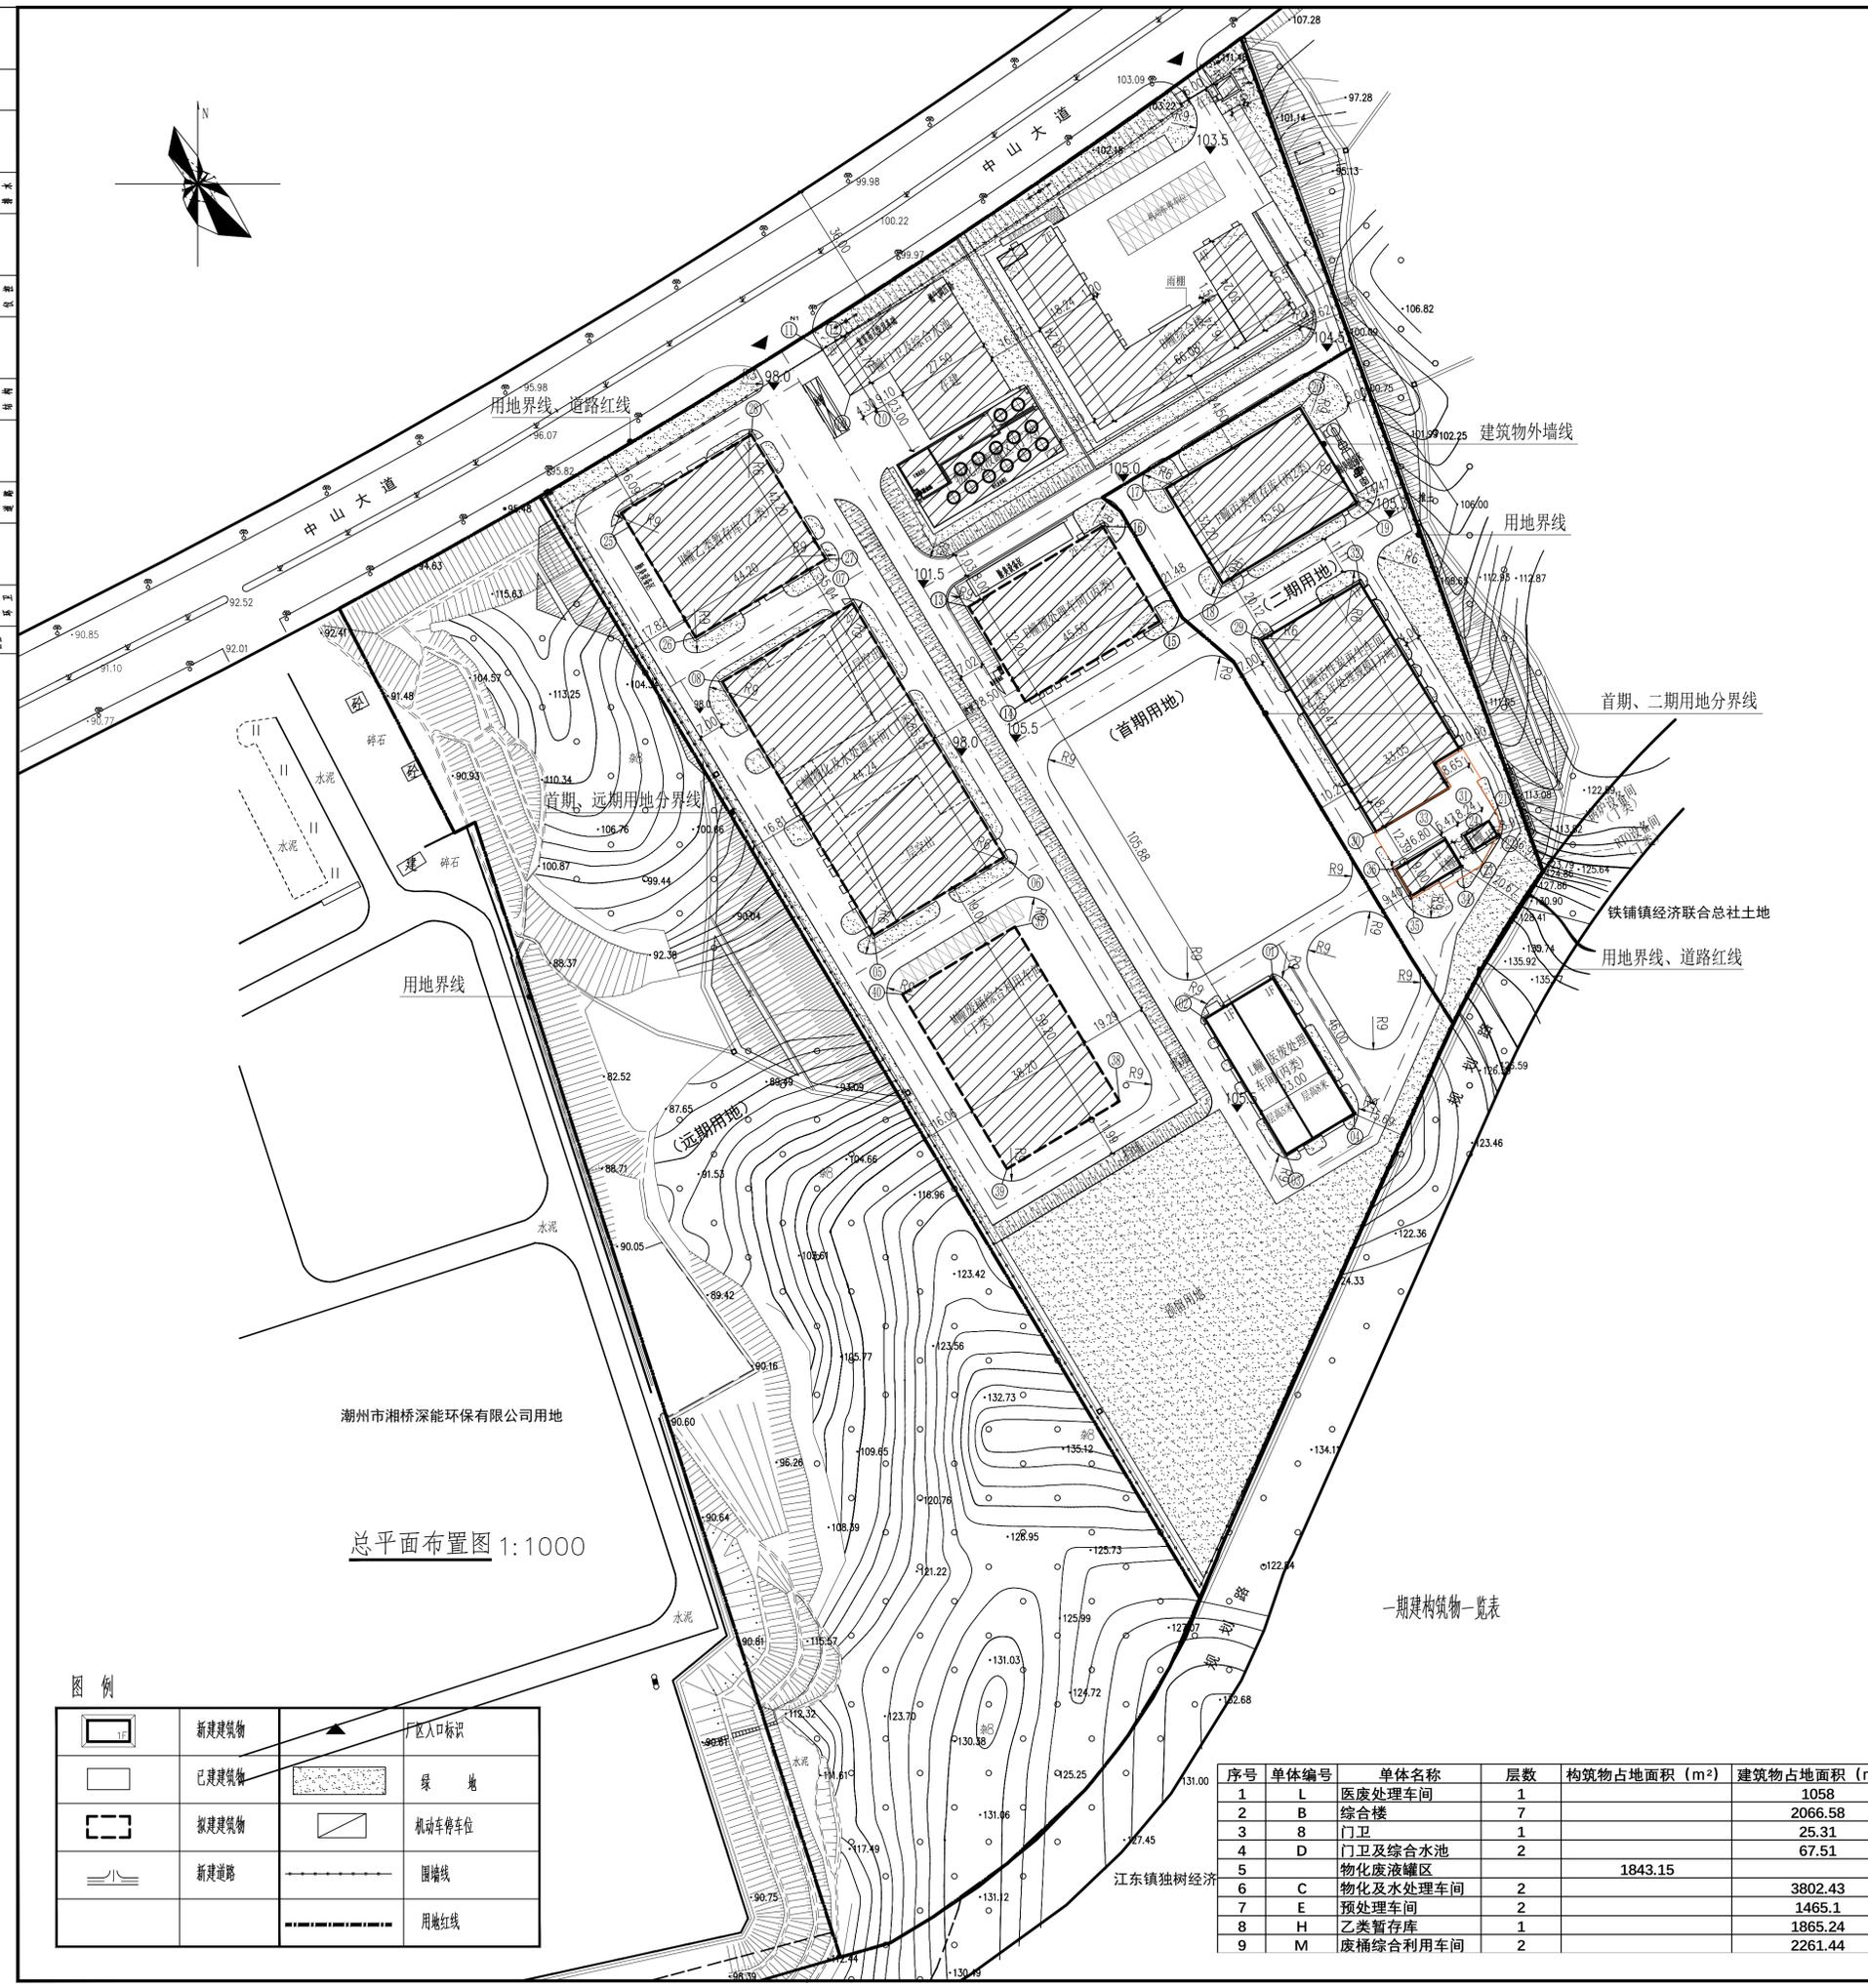


图例
 设计
 审核
 审批
 日期
 姓名
 签字

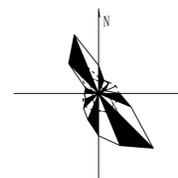

序号	单体编号	单体名称	层数	构筑物占地面积 (m ²)	建筑物占地面积 (m ²)	建筑面积 (m ²)	计容建筑面积 (m ²)	建筑高度	类别	备注
1	L	医废处理车间	1		1058	1702	1702	9.65	丙类	本次报规内容
2	B	综合楼	7		2066.58	13012.86	12982.04	31.9	民用	在建
3	B	门卫	1		25.31	25.31	25.31	4.4	民用	在建
4	D	门卫及综合水池	2		67.51	135.02	135.02	7.7	民用	在建
5		物化废液罐区		1843.15					丁类	
6	C	物化及水处理车间	2		3802.43	7604.85	7604.85	13.5	丁类	拟建
7	E	预处理车间	2		1465.1	5860.4	5860.4	18.35	丙类	拟建
8	H	乙类暂存库	1		1865.24	3730.48	3730.48	10.8	乙类	拟建
9	M	废桶综合利用车间	2		2261.44	6784.32	6784.32	18.5	丁类	拟建

定位坐标		
点号	Y	X
01	39479133.911	2616367.256
02	39479114.185	2616355.429
03	39479137.840	2616315.976
04	39479157.566	2616327.804
05	39479017.807	2616379.723
06	39479055.749	2616402.474
07	39479011.548	2616476.188
08	39478973.606	2616453.437
09	39479010.850	2616536.658
10	39479014.538	2616538.870
11	39479002.769	2616550.134
12	39479006.464	2616552.334
13	39479045.351	2616475.238
14	39479061.910	2616447.622
15	39479100.933	2616471.020
16	39479084.374	2616498.636
25	39478944.168	2616502.528
26	39478965.871	2616466.337
27	39479003.778	2616489.068
28	39478982.075	2616525.259
37	39479059.215	2616382.168
38	39479089.272	2616331.397
39	39479056.510	2616311.752
40	39479026.065	2616362.523

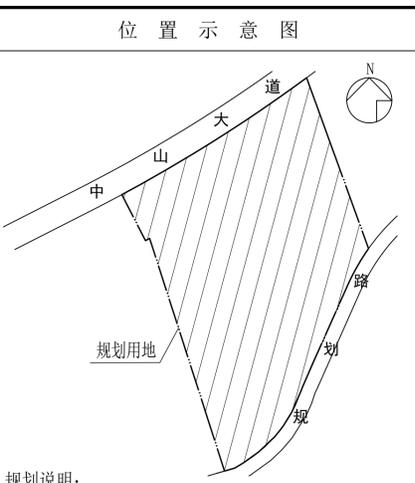

- 规划说明:
- 本次规划内容为L幢医废处理车间,取消原A幢焚烧车间、G幢甲类暂存库及烟囱。
 - 首期建筑物(B)幢为综合楼,7层,首层层高5.2米,标准层层高4.2米,建筑高度31.9米;建筑物(D)幢为门卫及综合水池,2层,首层层高3.4米,建筑高度7.7米;建筑物(E)幢为丙类预处理车间,2层,首层层高8.0米,二层层高8.5米,建筑高度18.35米;建筑物(H)幢为乙类暂存库,1层,首层层高8.9米,建筑高度10.8米;建筑物(C)幢为丁类物化及水处理车间,2层,首层层高5.0米,二层层高8.2米,建筑高度13.5米;建筑物(L)幢为丙类医废处理车间,1层,首层局部层高8.0米,建筑高度9.65米;建筑物(M)幢为丁类废桶综合利用车间,2层,首层层高10.0米,二层层高6.0米,建筑高度18.5米;
 - 主入口室外地坪设计标高为98.00米。
 - 建构筑物符合相关的防火规范及规定,消防车道净宽度和净高度均不小于4.0米。
 - 用地开发建设应符合环保及安全生产有关要求,并做好因开挖山体引发地质灾害防治措施及安全设施。
 - 本图建筑物尺寸为外缘尺寸,间距为净间距。
 - 本图采用大地2000坐标系统和1985国家高程基准,尺寸单位为米。

技术经济指标		
项目	数值	备注
总用地面积 (m ²)	105015.00	
建筑面积 (m ²)		
总建筑面积 (m ²)	48933.58	首期用地面积55119.50平方米,总建筑面积39071.90平方米,其中纳入容积率计算面积38824.42平方米,不纳入容积率计算面积为负一层泵房216.66平方米、天面梯间30.82平方米。
容积率	0.47	二期用地面积10637.98平方米,总建筑面积9261.68平方米,其中纳入容积率计算面积9861.68平方米。
基底面积 (m ²)	16347.14	
建筑密度 (%)	15.6	
层数 (层)	1、2、7	
绿地率 (%)	25	
停车面积 (m ²)	972	室外:54

图例		
	新建建筑物	
	已建建筑物	
	拟建建筑物	
	新建道路	

设计单位
 Design Institute
上海环境卫生工程设计院有限公司
 Shanghai Environmental Sanitation Engineering Design Institute Co., Ltd.

项目名称
 Project Name
 潮州市湘桥深能环保有限公司项目(医废处理车间)

图纸名称
 Sheet Title
 总平面布置图

项目编号
 PROJECT NO. 2022A100 图号 UP00A-04

子项名称
 SUB ITEM 00-楼 楼层号

专业
 SPECIALITY 建筑 阶段

比尺
 SCALE 1:1000 日期 2025.4

项目组成员	姓名	签字
审图人	白春林	
审图人	白春林	
项目负责人	刘永平	
质量负责人	白春林	
检查人	李芳	
设计人	曹芳	

注册执业章
 Registration Stamp

审核合格章
 Examination Stamp

制图人
 Drawn By
 曹芳