专业	签字	日期
建筑		
结构		
给排水		
暖通		
电气		

界址点坐标表

点 号	X	Y	边 长
J1	2618069.132	39463743.874	
J2	2618066.753	39463753.258	9.68
J3	2618059.127	39463751.031	7.94
J4	2618060.758	39463745.448	5.82
J5	2618061.779	39463741.952	3.64
J1	2618069.132	39463743.874	7.60

S=74.35 平方米 合0.112亩

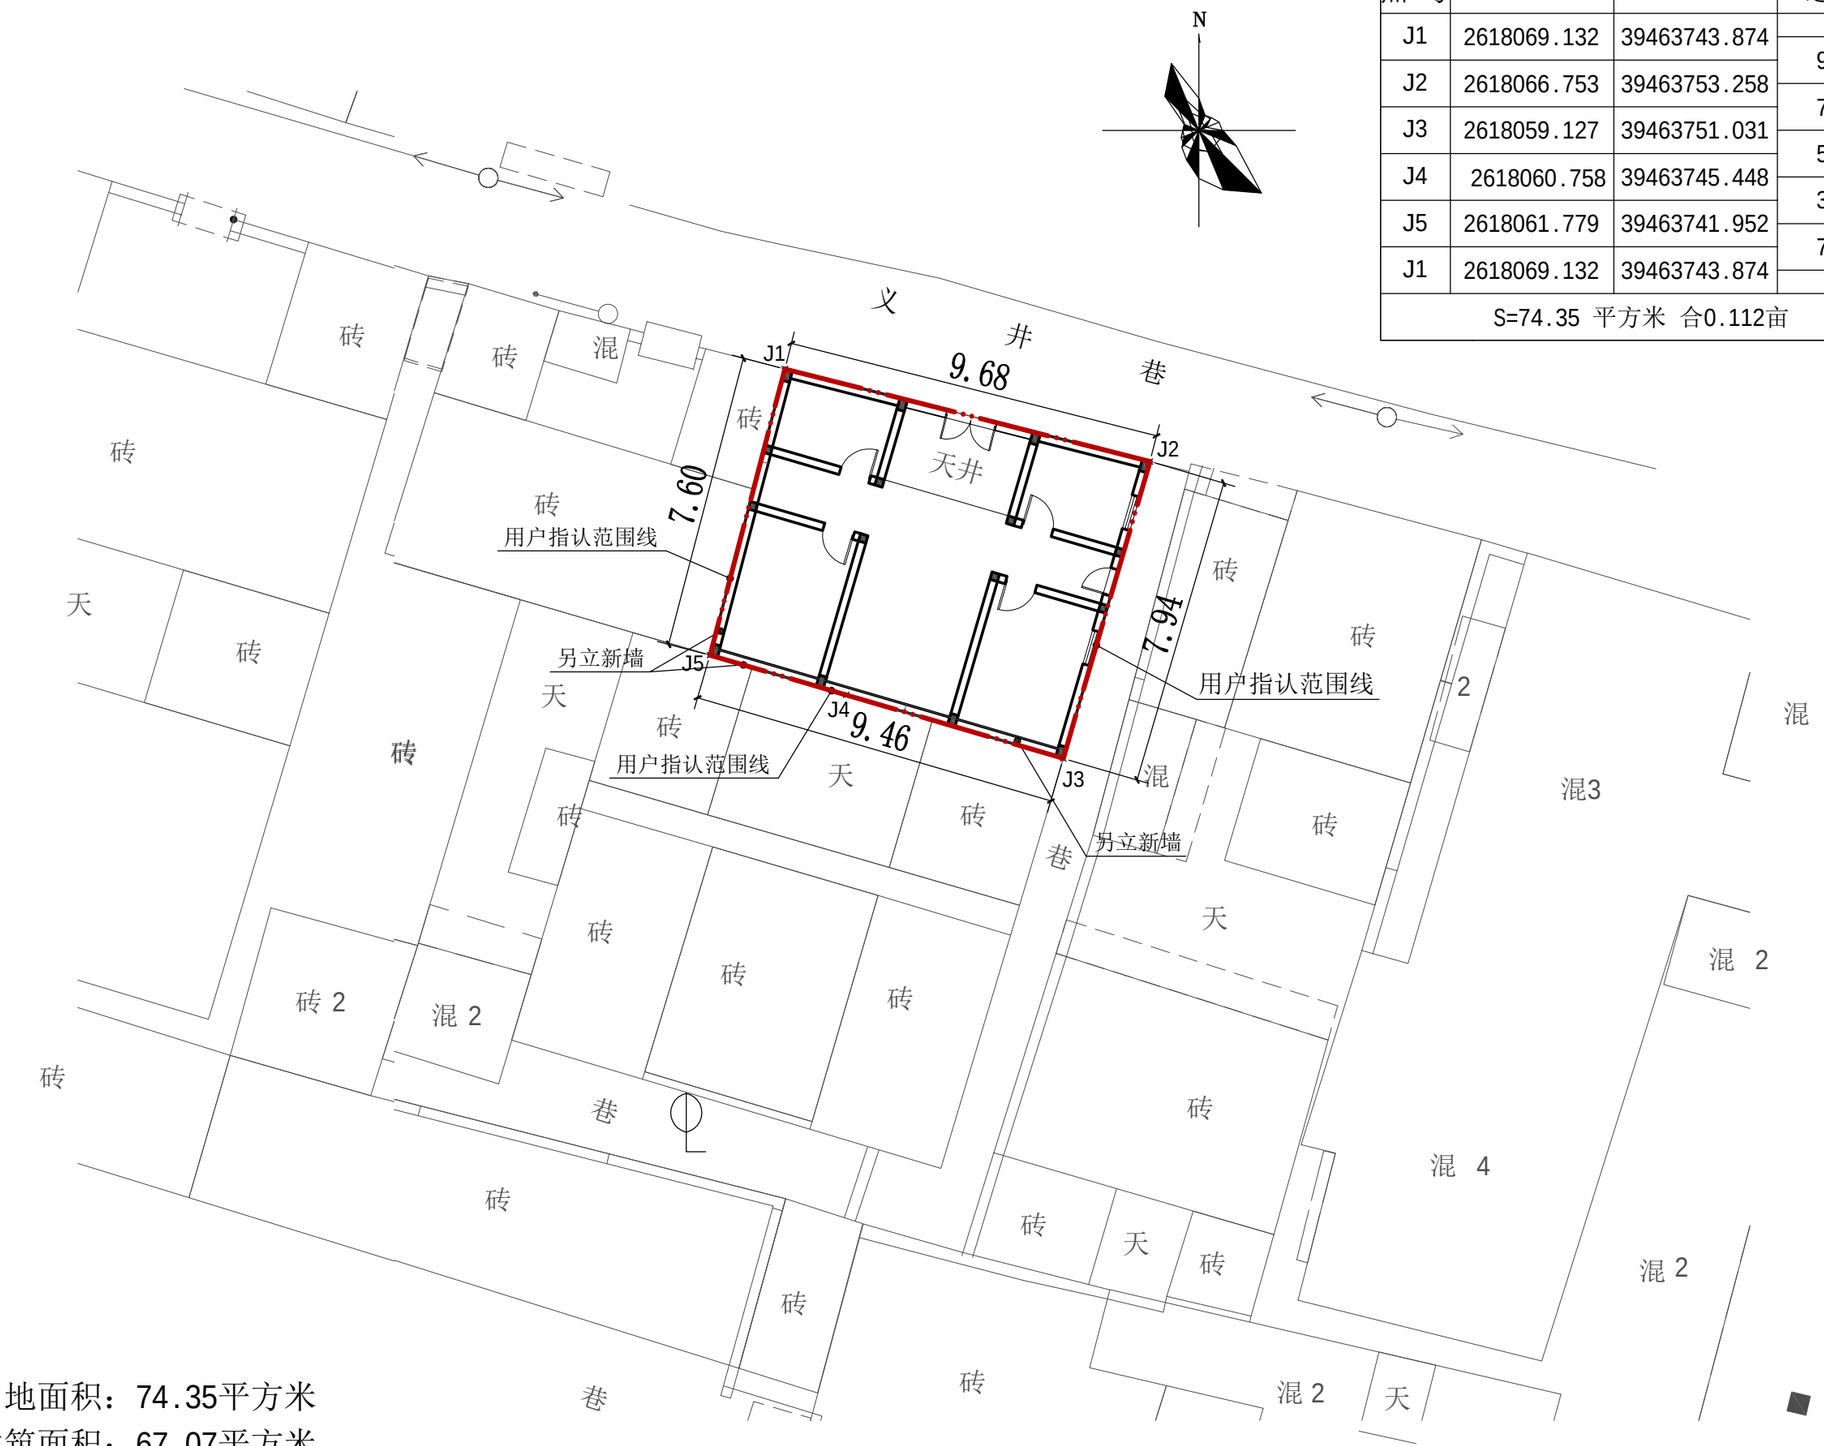

用地面积：74.35平方米
建筑面积：67.07平方米
建筑基底面积：67.07平方米

总平面图 1:150

设计单位
DESIGN UNIT

顺道工程设计有限公司
工程设计证书编号：A235046756

说明
本图纸的版权，属顺道工程设计有限公司所有，不得用于本工程以外范围.
本图纸需手续齐全方可用于施工.

设计专用章
DESIGN APPROPRIATION CHAPTER

注册执业章
REGISTERED SEAL

建设单位
ORGANIZATION
湘桥区义井巷3号 连成发

项目名称
ITEM NAME
住 宅 楼

子项名
SUB PROJECT

图纸名称
DRAWING TITLE
总平面图

项目负责人 PROJECT DIRECTOR	赵新宇		
审定人 APPROVED BY	李溪喧		
专业负责人 DISCIPLINE RESPONSIBLE BY	赵新宇		
审 核 人 EXAMINED BY			
校 对 人 CHECKED BY	赵新宇		
设计人 DESIGNED BY	叶珊珊		
制图人 DESIGNED BY	叶珊珊		
设计编号 PROJECT No.			
版次 VERSION	A	图号 DRAWING NO.	建-01
比例 SCALE		日期 DATE	2023.12
专业	建筑	图别	方案图