2022年度潮州市湘桥区官塘镇高标准农田建设项目规划图

2022年度潮州市湘桥区官塘镇高标准农田建设项目土地利用结构变化情况表

单位：亩，%

一级地类	二级地类		建设前		建设后		增减	
	名称	编号	面积	比例	面积	比例	面积	比例
耕地	水田	011	293.36	91.50	293.36	91.50	0.00	0.00
园地	果园	021	12.95	4.04	12.95	4.04	0.00	0.00
交通运输用地	农村道路	104	4.44	1.39	4.44	1.39	0.00	0.00
水域及水利设施用地	沟渠	117	9.88	3.08	9.88	3.08	0.00	0.00
合计			320.63	100.00	320.63	100.00	0.00	0.00

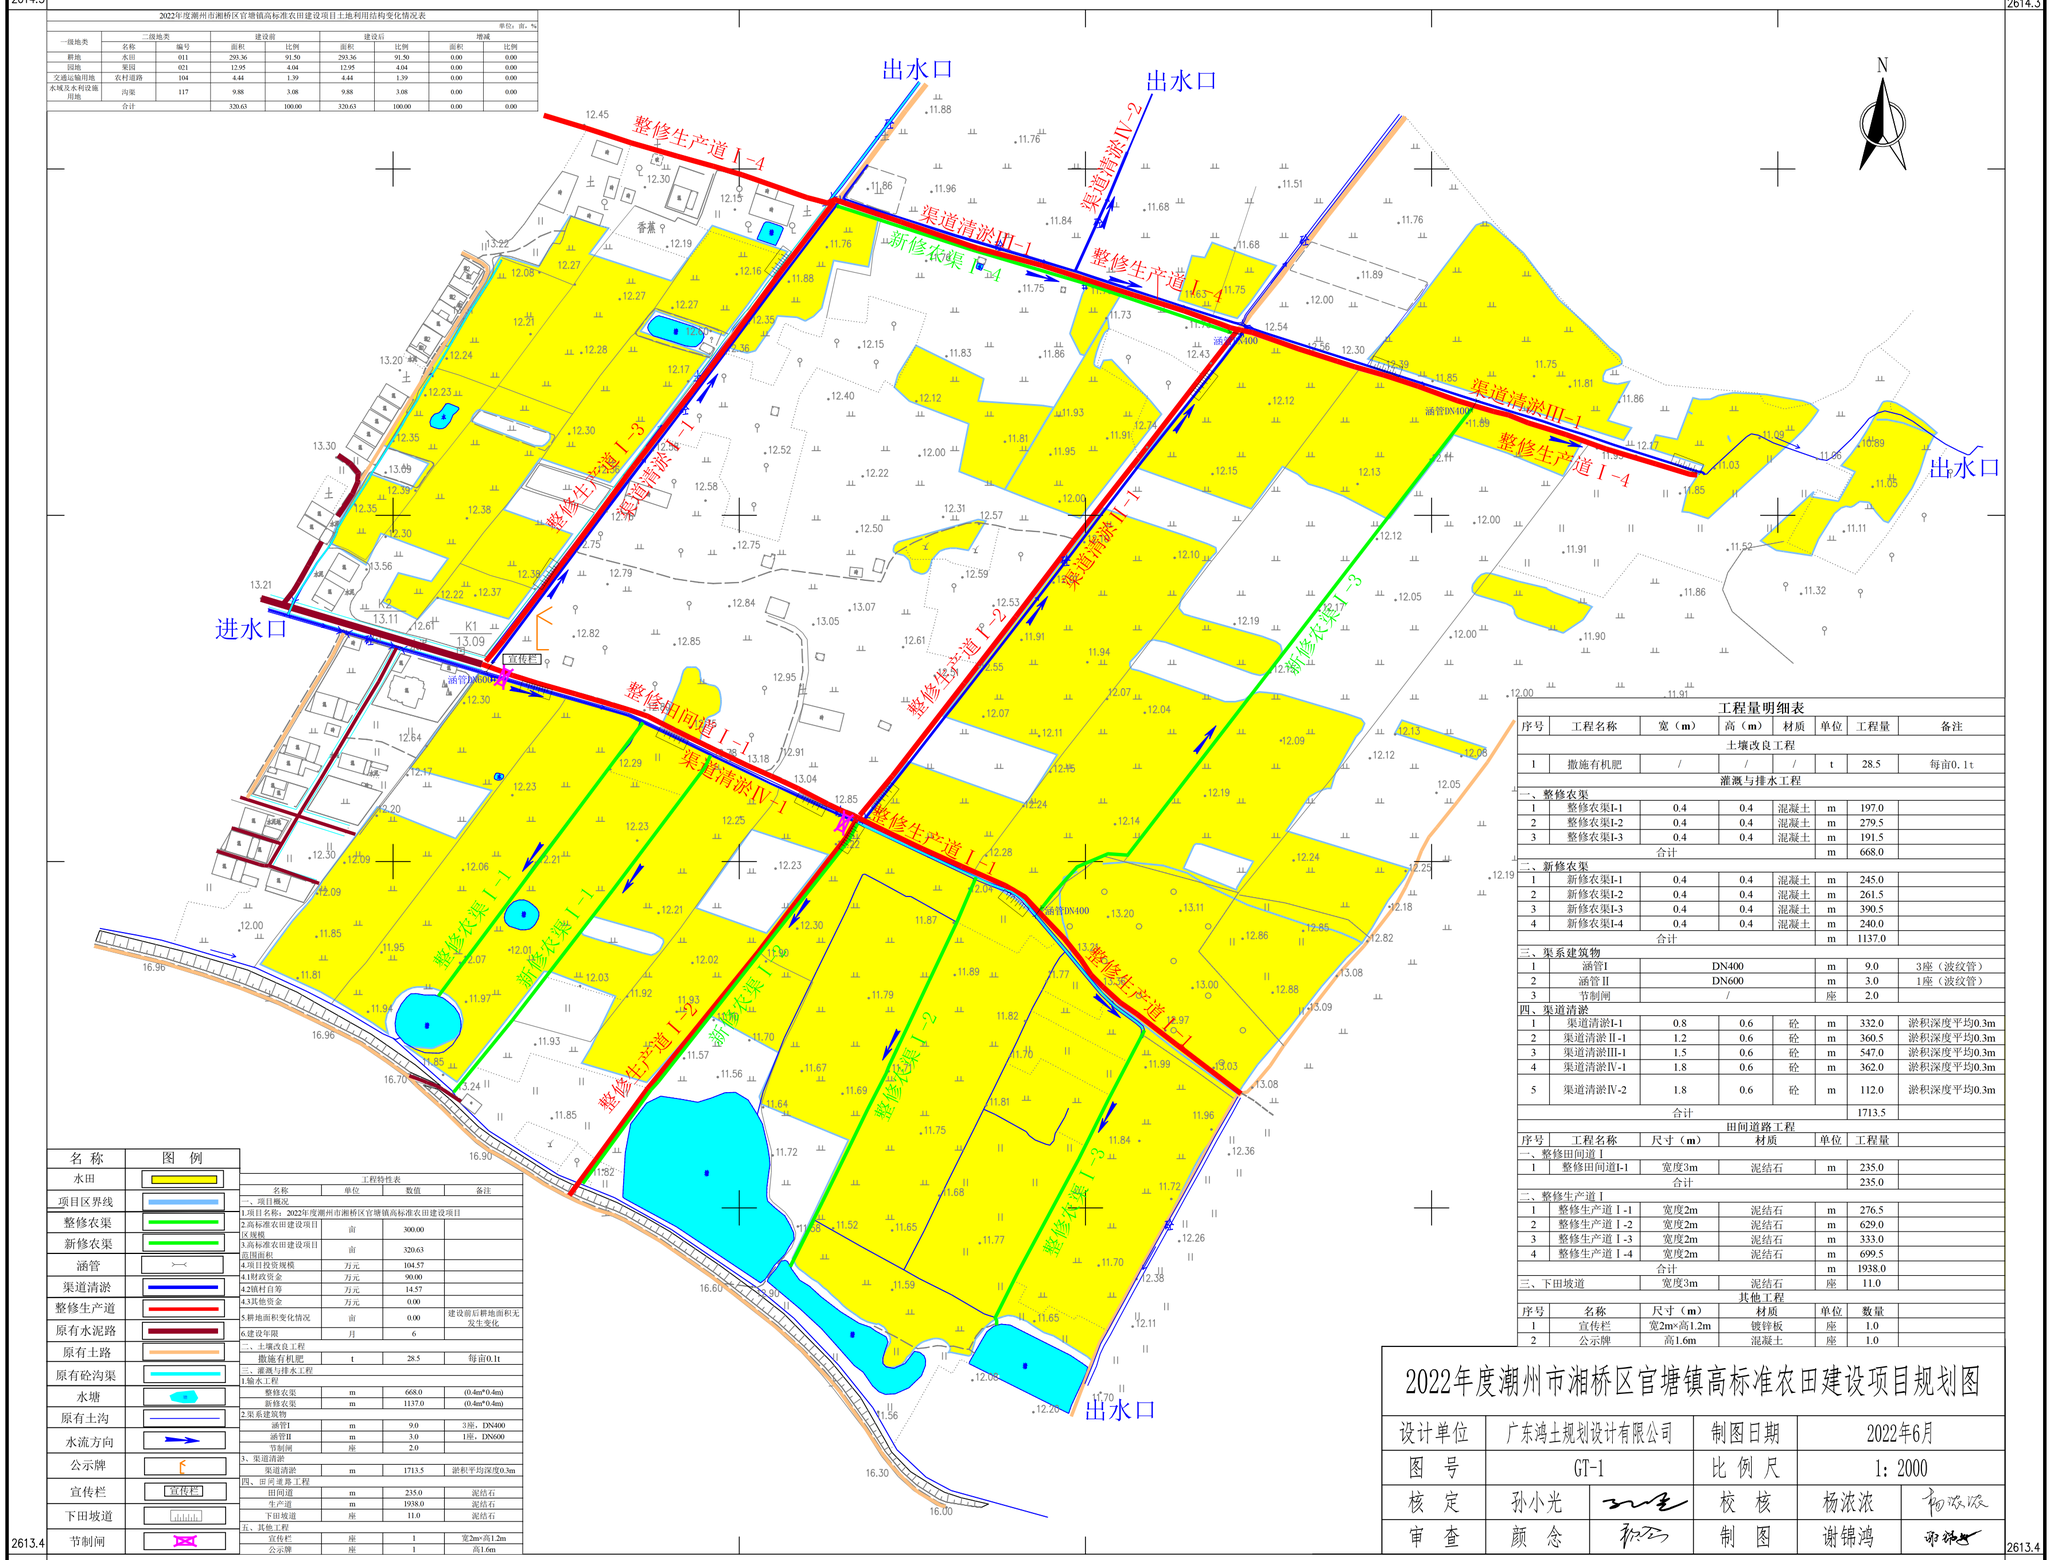

名称	图例
水田	
项目区界线	
整修农渠	
新修农渠	
涵管	
渠道清淤	
整修生产道	
原有水泥路	
原有土路	
原有砼沟渠	
水塘	
原有土沟	
水流方向	
公示牌	
宣传栏	宣传栏
下田坡道	
节制闸	

工程特性表

名称	单位	数值	备注
一、项目概况			
1.项目名称：2022年度潮州市湘桥区官塘镇高标准农田建设项目			
2.高标准农田建设项目区规模	亩	300.00	
3.高标准农田建设项目范围面积	亩	320.63	
4.项目投资规模	万元	104.57	
4.1财政资金	万元	90.00	
4.2镇村自筹	万元	14.57	
4.3其他资金	万元	0.00	
5.耕地面积变化情况	亩	0.00	建设前后耕地面积未发生变化
6.建设年限	月	6	
二、土壤改良工程			
撒施有机肥	t	28.5	每亩0.1t
三、灌溉与排水工程			
1.输水工程			
整修农渠	m	668.0	(0.4m*0.4m)
新修农渠	m	1137.0	(0.4m*0.4m)
2.渠系建筑物			
涵管I	m	9.0	3座，DN400
涵管II	m	3.0	1座，DN600
节制闸	座	2.0	
3、渠道清淤			
渠道清淤	m	1713.5	淤积平均深度0.3m
四、田间道路工程			
田间道	m	235.0	泥结石
生产道	m	1938.0	泥结石
下田坡道	座	11.0	泥结石
五、其他工程			
宣传栏	座	1	宽2m×高1.2m
公示牌	座	1	高1.6m

工程量明细表

序号	工程名称	宽（m）	高（m）	材质	单位	工程量	备注
土壤改良工程							
1	撒施有机肥	/	/	/	t	28.5	每亩0.1t
灌溉与排水工程							
一、整修农渠							
1	整修农渠I-1	0.4	0.4	混凝土	m	197.0	
2	整修农渠I-2	0.4	0.4	混凝土	m	279.5	
3	整修农渠I-3	0.4	0.4	混凝土	m	191.5	
合计					m	668.0	
二、新修农渠							
1	新修农渠I-1	0.4	0.4	混凝土	m	245.0	
2	新修农渠I-2	0.4	0.4	混凝土	m	261.5	
3	新修农渠I-3	0.4	0.4	混凝土	m	390.5	
4	新修农渠I-4	0.4	0.4	混凝土	m	240.0	
合计					m	1137.0	
三、渠系建筑物							
1	涵管I	DN400			m	9.0	3座（波纹管）
2	涵管II	DN600			m	3.0	1座（波纹管）
3	节制闸	/			座	2.0	
四、渠道清淤							
1	渠道清淤I-1	0.8	0.6	砼	m	332.0	淤积深度平均0.3m
2	渠道清淤II-1	1.2	0.6	砼	m	360.5	淤积深度平均0.3m
3	渠道清淤III-1	1.5	0.6	砼	m	547.0	淤积深度平均0.3m
4	渠道清淤IV-1	1.8	0.6	砼	m	362.0	淤积深度平均0.3m
5	渠道清淤IV-2	1.8	0.6	砼	m	112.0	淤积深度平均0.3m
合计						1713.5	

田间道路工程

序号	工程名称	尺寸（m）	材质	单位	工程量	
一、整修田间道Ⅰ						
1	整修田间道I-1	宽度3m	泥结石	m	235.0	
合计					235.0	
二、整修生产道Ⅰ						
1	整修生产道Ⅰ-1	宽度2m	泥结石	m	276.5	
2	整修生产道Ⅰ-2	宽度2m	泥结石	m	629.0	
3	整修生产道Ⅰ-3	宽度2m	泥结石	m	333.0	
4	整修生产道Ⅰ-4	宽度2m	泥结石	m	699.5	
合计				m	1938.0	
三、下田坡道		宽度3m	泥结石	座	11.0	

其他工程

序号	名称	尺寸（m）	材质	单位	数量
1	宣传栏	宽2m×高1.2m	镀锌板	座	1.0
2	公示牌	高1.6m	混凝土	座	1.0

2022年度潮州市湘桥区官塘镇高标准农田建设项目规划图

设计单位	广东鸿土规划设计有限公司		制图日期	2022年6月	
图 号	GT-1		比 例 尺	1：2000	
核 定	孙小光		校 核	杨浓浓	
审 查	颜 念		制 图	谢锦鸿	

2000国家大地坐标系
1985高程基准

1:2000