


2022年度潮州市饶平县新圩镇高标准农田建设项目规划图(潘段村)

2633.0-39491.8

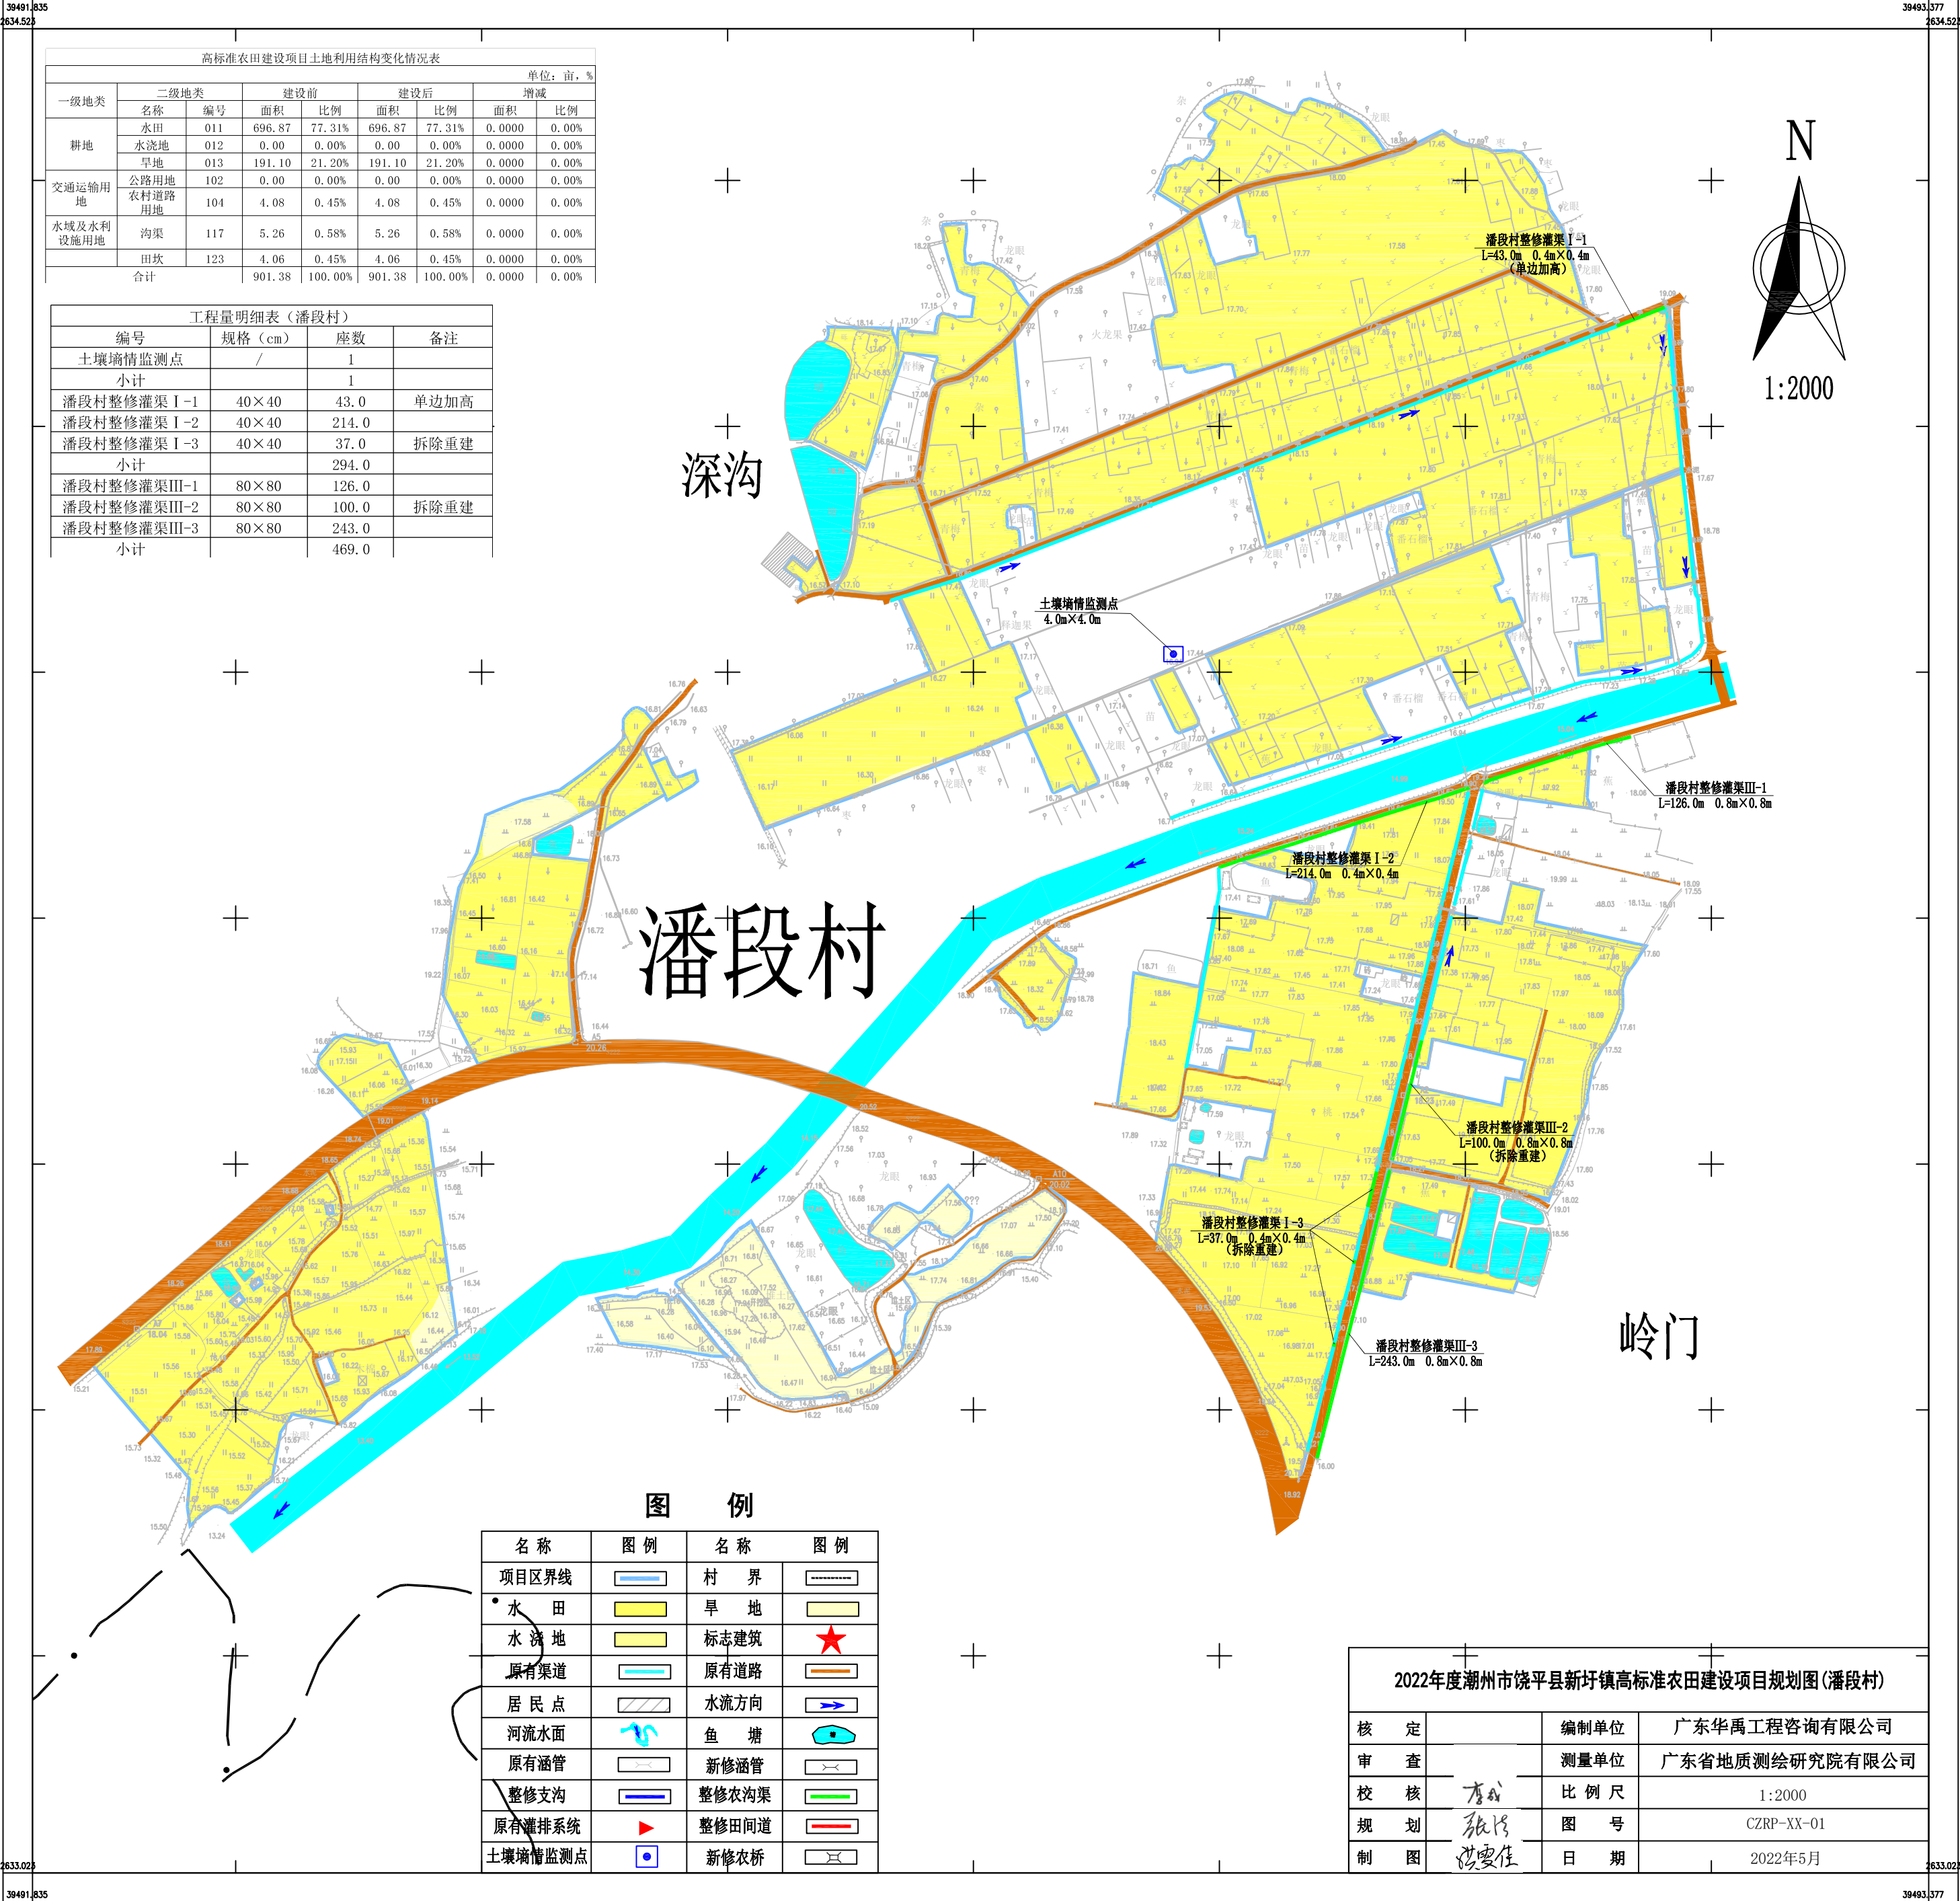

深沟

潘段村

岭门

潘段村整修灌渠I-1
L=43.0m 0.4m×0.4m
(单边加高)

潘段村整修灌渠I-2
L=214.0m 0.4m×0.4m

潘段村整修灌渠I-3
L=37.0m 0.4m×0.4m
(拆除重建)

潘段村整修灌渠III-1
L=126.0m 0.8m×0.8m

潘段村整修灌渠III-2
L=100.0m 0.8m×0.8m
(拆除重建)

潘段村整修灌渠III-3
L=243.0m 0.8m×0.8m

土壤墒情监测点
4.0m×4.0m

图例

名称	图例	名称	图例
项目区界线		村界	
水田		旱地	
水浇地		标志建筑	
原有渠道		原有道路	
居民点		水流方向	
河流水面		鱼塘	
原有涵管		新修涵管	
整修支沟		整修农沟渠	
原有灌排系统		整修田间道	
土壤墒情监测点		新修农桥	

2022年度潮州市饶平县新圩镇高标准农田建设项目规划图(潘段村)

核定		编制单位	广东华禹工程咨询有限公司
审查		测量单位	广东省地质测绘研究院有限公司
校核	廖成	比例尺	1:2000
规划	张洪	图号	CZRP-XX-01
制图	洪雯佳	日期	2022年5月

39491.835
2633.023

39493.577
2633.023


2022年5月制图
2000国家大地坐标系
1985国家高程基准

1:2000

广东华禹工程咨询有限公司

2022年度潮州市饶平县新圩镇高标准农田建设项目规划图(苗田村)

2632.2-39493.8

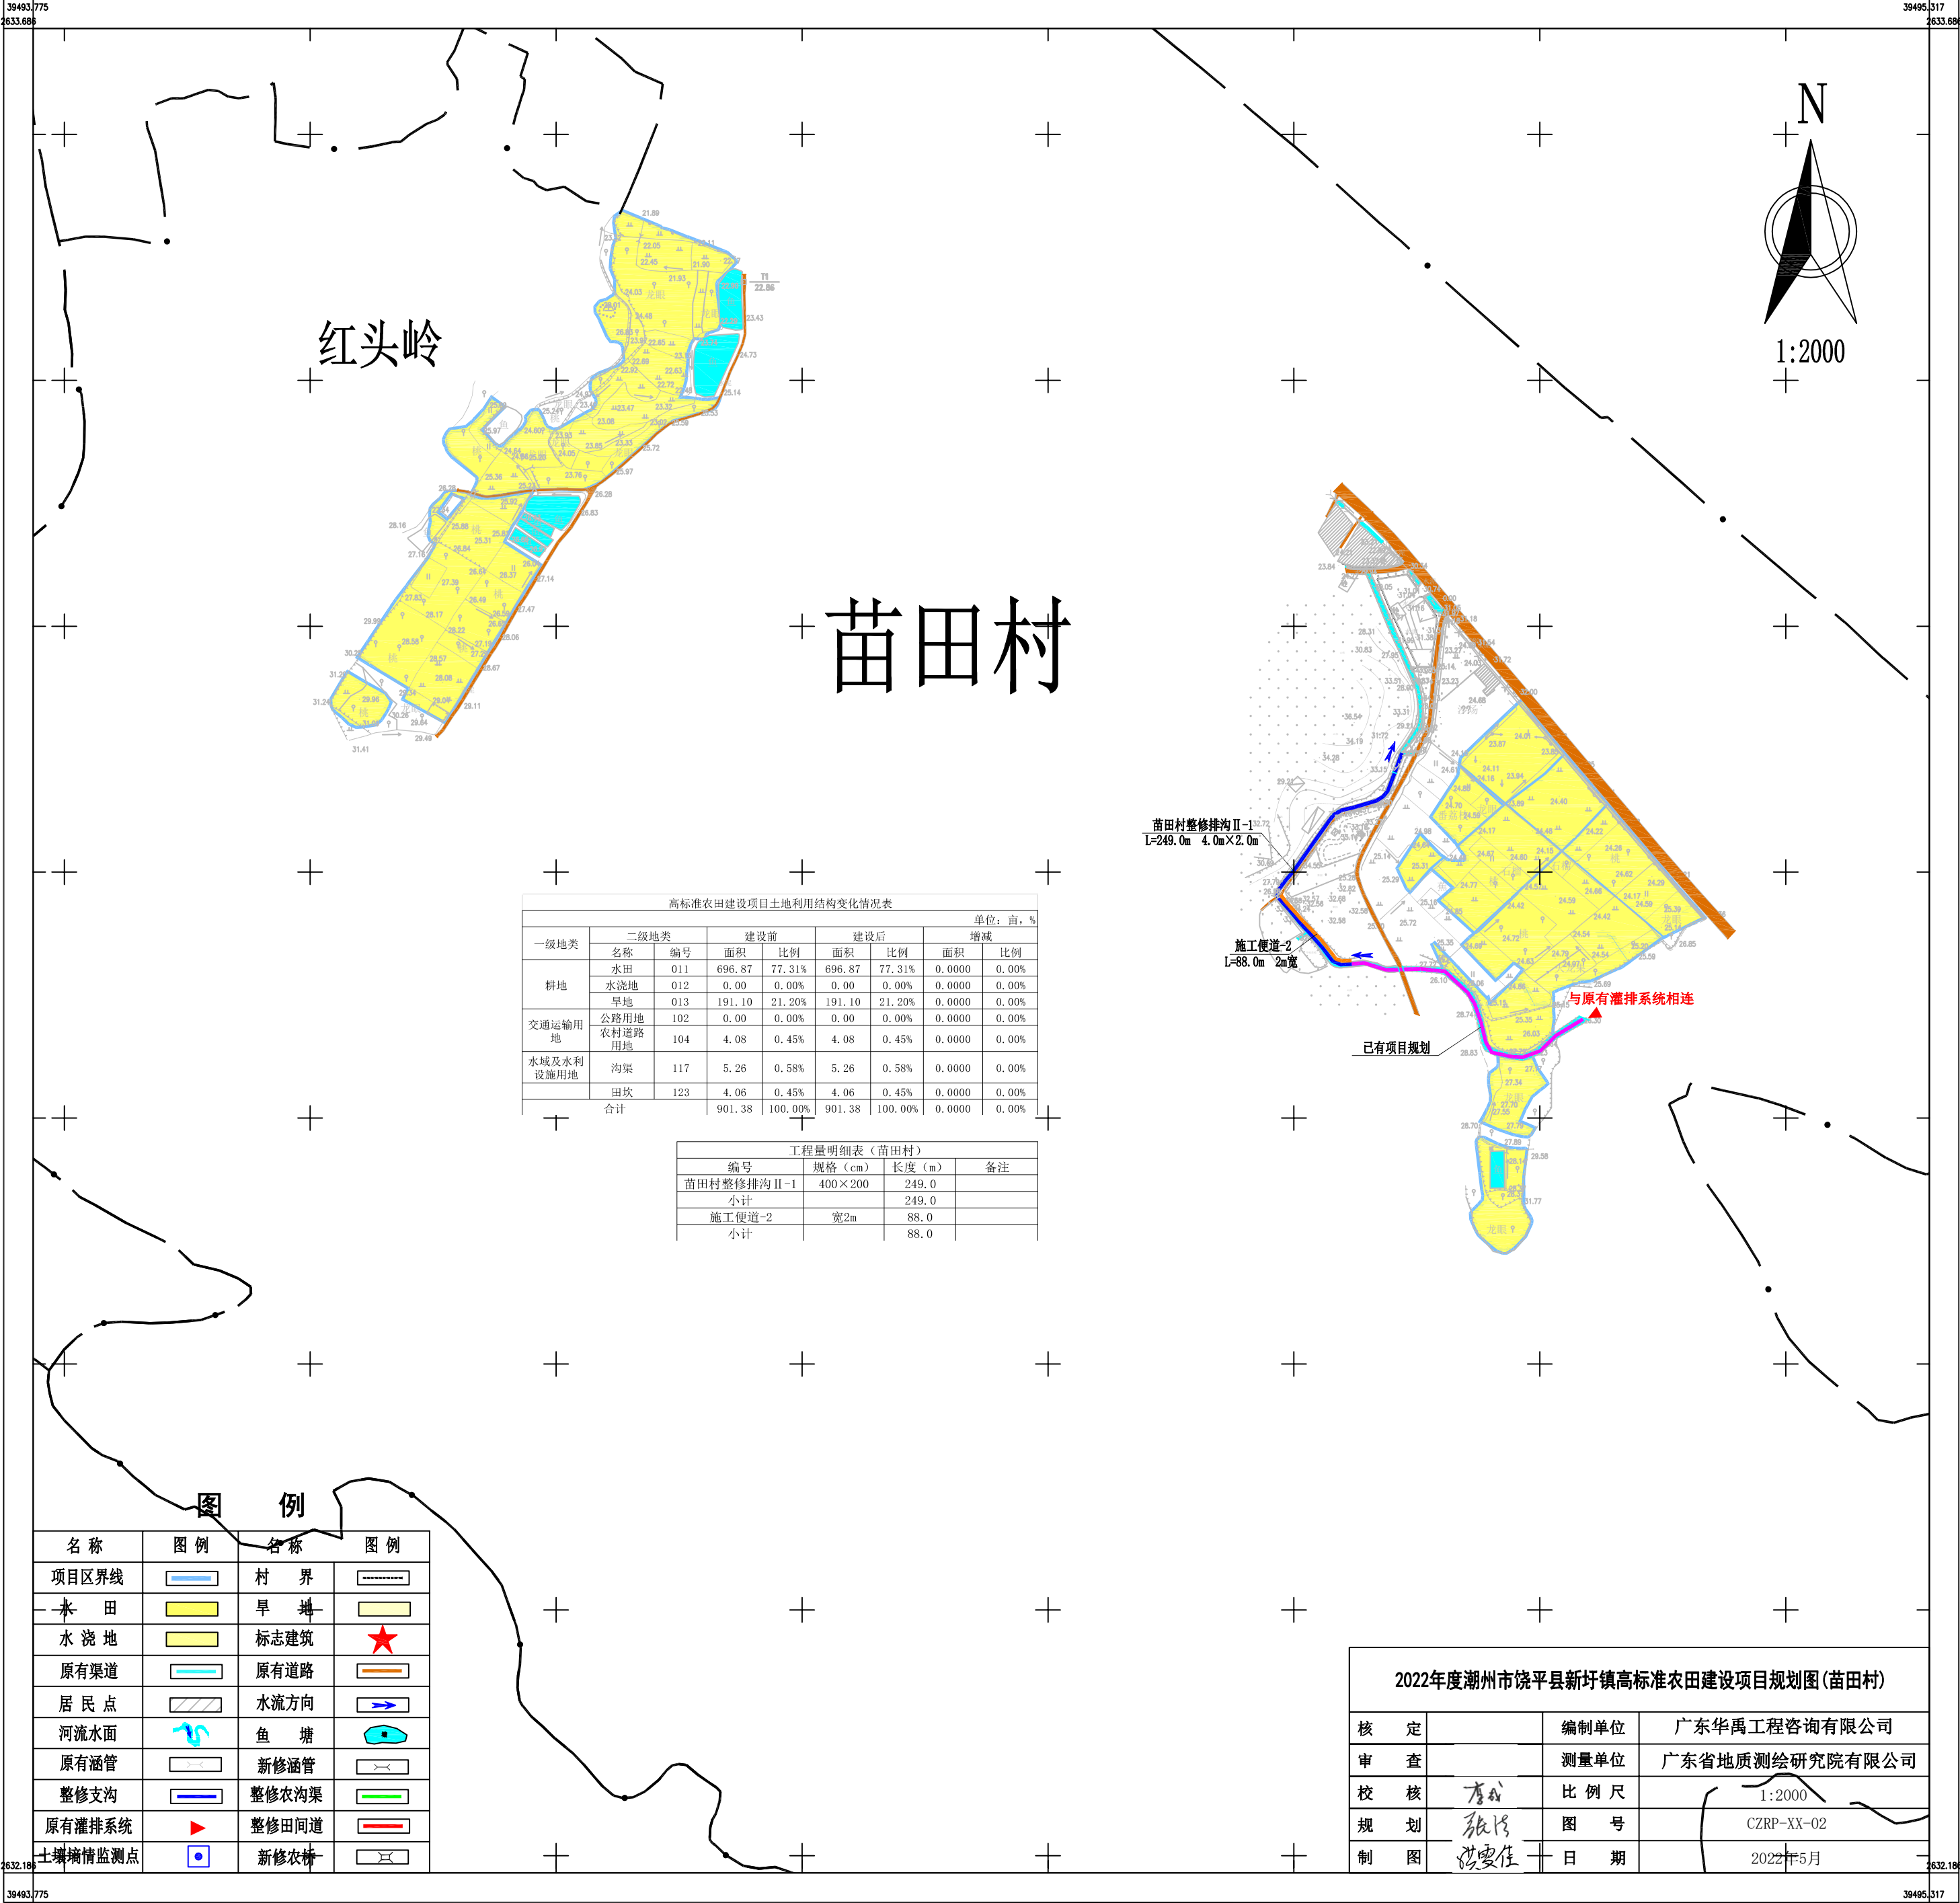

红头岭

苗田村

高标准农田建设项目土地利用结构变化情况表								
一级地类	二级地类		建设前		建设后		单位：亩，%	
			面积	比例	面积	比例	增减	
	名称	编号	面积	比例	面积	比例	面积	比例
耕地	水田	011	696.87	77.31%	696.87	77.31%	0.0000	0.00%
	水浇地	012	0.00	0.00%	0.00	0.00%	0.0000	0.00%
	旱地	013	191.10	21.20%	191.10	21.20%	0.0000	0.00%
交通运输用地	公路用地	102	0.00	0.00%	0.00	0.00%	0.0000	0.00%
	农村道路用地	104	4.08	0.45%	4.08	0.45%	0.0000	0.00%
水域及水利设施用地	沟渠	117	5.26	0.58%	5.26	0.58%	0.0000	0.00%
	田坎	123	4.06	0.45%	4.06	0.45%	0.0000	0.00%
	合计		901.38	100.00%	901.38	100.00%	0.0000	0.00%

工程量明细表 (苗田村)			
编号	规格 (cm)	长度 (m)	备注
苗田村整修排沟 II-1	400×200	249.0	
小计		249.0	
施工便道-2	宽2m	88.0	
小计		88.0	

图例

名称	图例	名称	图例
项目区界线		村界	
水田		旱地	
水浇地		标志建筑	
原有渠道		原有道路	
居民点		水流方向	
河流水面		鱼塘	
原有涵管		新修涵管	
整修支沟		整修农沟渠	
原有灌排系统		整修田间道	
土壤墒情监测点		新修农桥	

2022年度潮州市饶平县新圩镇高标准农田建设项目规划图(苗田村)

核定		编制单位	广东华禹工程咨询有限公司
审查		测量单位	广东省地质测绘研究院有限公司
校核	陈其	比例尺	1:2000
规划	陈其	图号	CZRP-XX-02
制图	洪雯佳	日期	2022年5月


广东华禹工程咨询有限公司

2022年5月制图
2000国家大地坐标系
1985国家高程基准

1:2000

2022年度潮州市饶平县新圩镇高标准农田建设项目规划图(安民村)

2629.7-39495.5

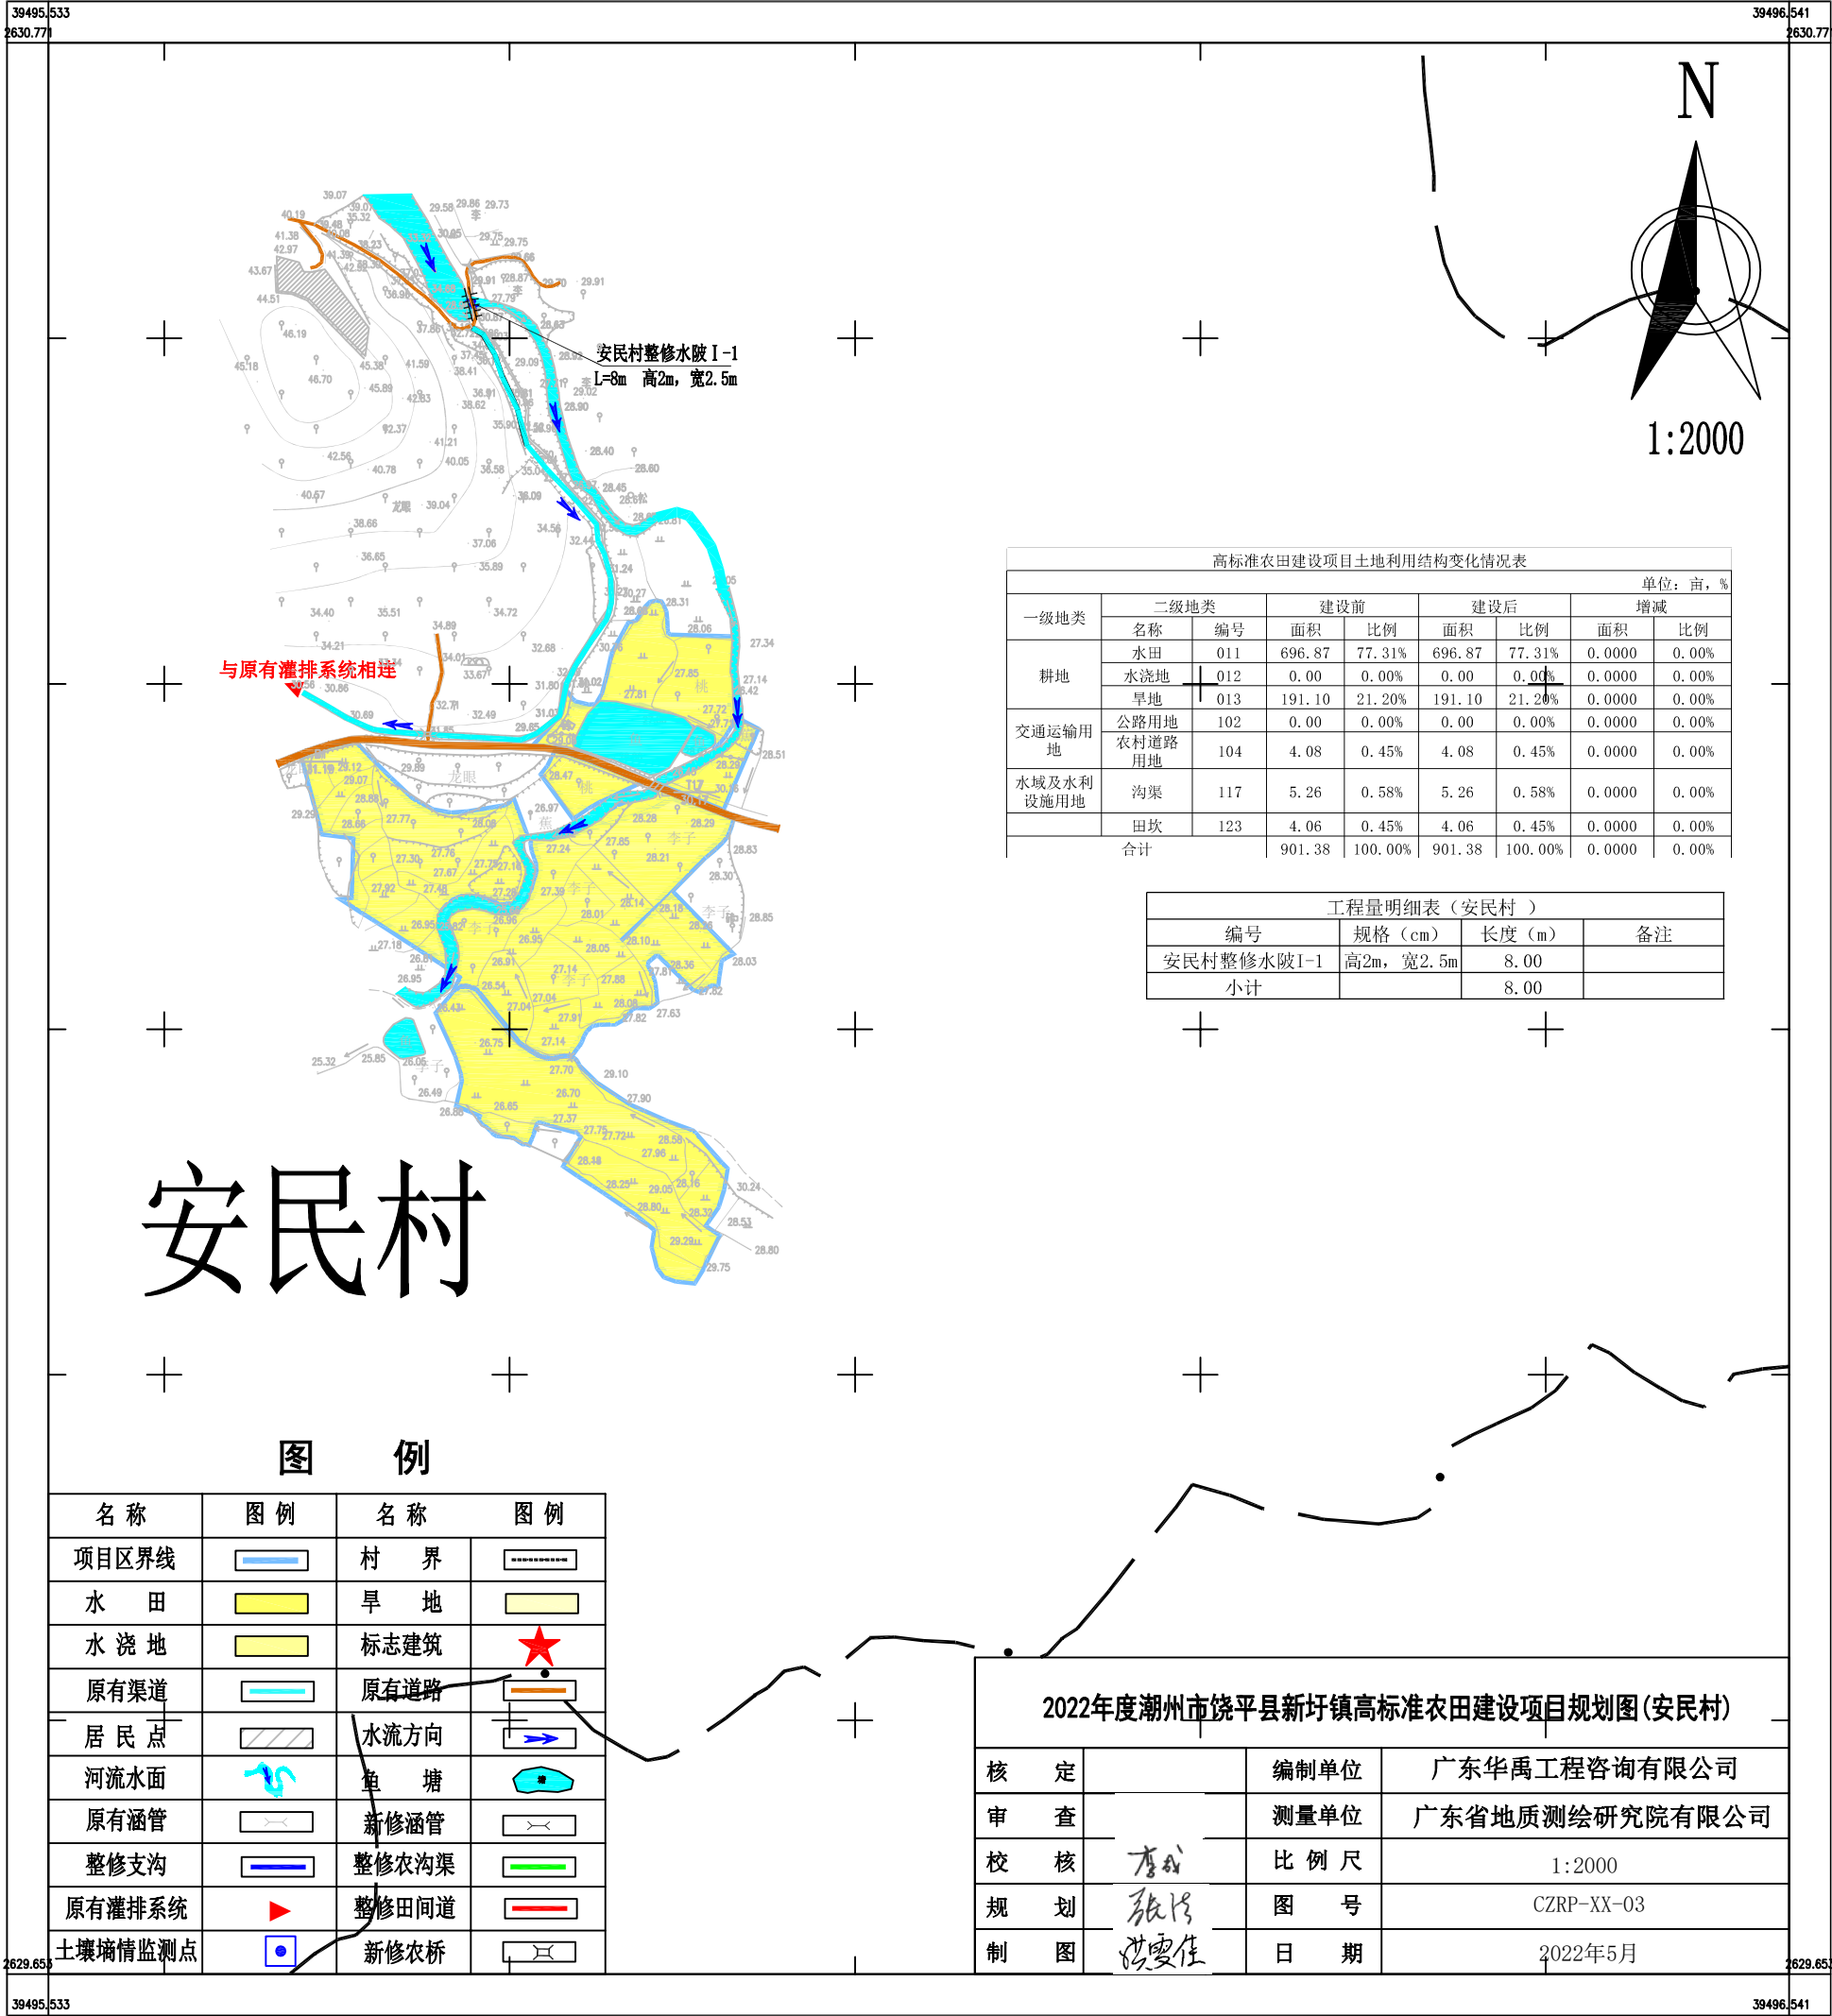

高标准农田建设项目土地利用结构变化情况表							
单位: 亩, %							
一级地类	二级地类		建设前		建设后		增减
	名称	编号	面积	比例	面积	比例	面积 比例
耕地	水田	011	696.87	77.31%	696.87	77.31%	0.0000 0.00%
	水浇地	012	0.00	0.00%	0.00	0.00%	0.0000 0.00%
	旱地	013	191.10	21.20%	191.10	21.20%	0.0000 0.00%
交通运输用地	公路用地	102	0.00	0.00%	0.00	0.00%	0.0000 0.00%
	农村道路用地	104	4.08	0.45%	4.08	0.45%	0.0000 0.00%
水域及水利设施用地	沟渠	117	5.26	0.58%	5.26	0.58%	0.0000 0.00%
	田坎	123	4.06	0.45%	4.06	0.45%	0.0000 0.00%
合计			901.38	100.00%	901.38	100.00%	0.0000 0.00%

工程量明细表 (安民村)			
编号	规格 (cm)	长度 (m)	备注
安民村整修水陂I-1	高2m, 宽2.5m	8.00	
小计		8.00	

安民村

图 例

名 称	图 例	名 称	图 例
项目区界线		村 界	
水 田		旱 地	
水 浇 地		标志建筑	
原有渠道		原有道路	
居 民 点		水流方向	
河流水面		鱼 塘	
原有涵管		新修涵管	
整修支沟		整修农沟渠	
原有灌排系统		整修田间道	
土壤墒情监测点		新修农桥	


2022年度潮州市饶平县新圩镇高标准农田建设项目规划图(安民村)

核 定		编制单位	广东华禹工程咨询有限公司
审 查		测量单位	广东省地质测绘研究院有限公司
校 核	李我	比 例 尺	1:2000
规 划	张玲	图 号	CZRP-XX-03
制 图	洪雪佳	日 期	2022年5月

广东华禹工程咨询有限公司

2022年度潮州市饶平县新圩镇高标准农田建设项目规划图(西山村)

2630.0-39494.1

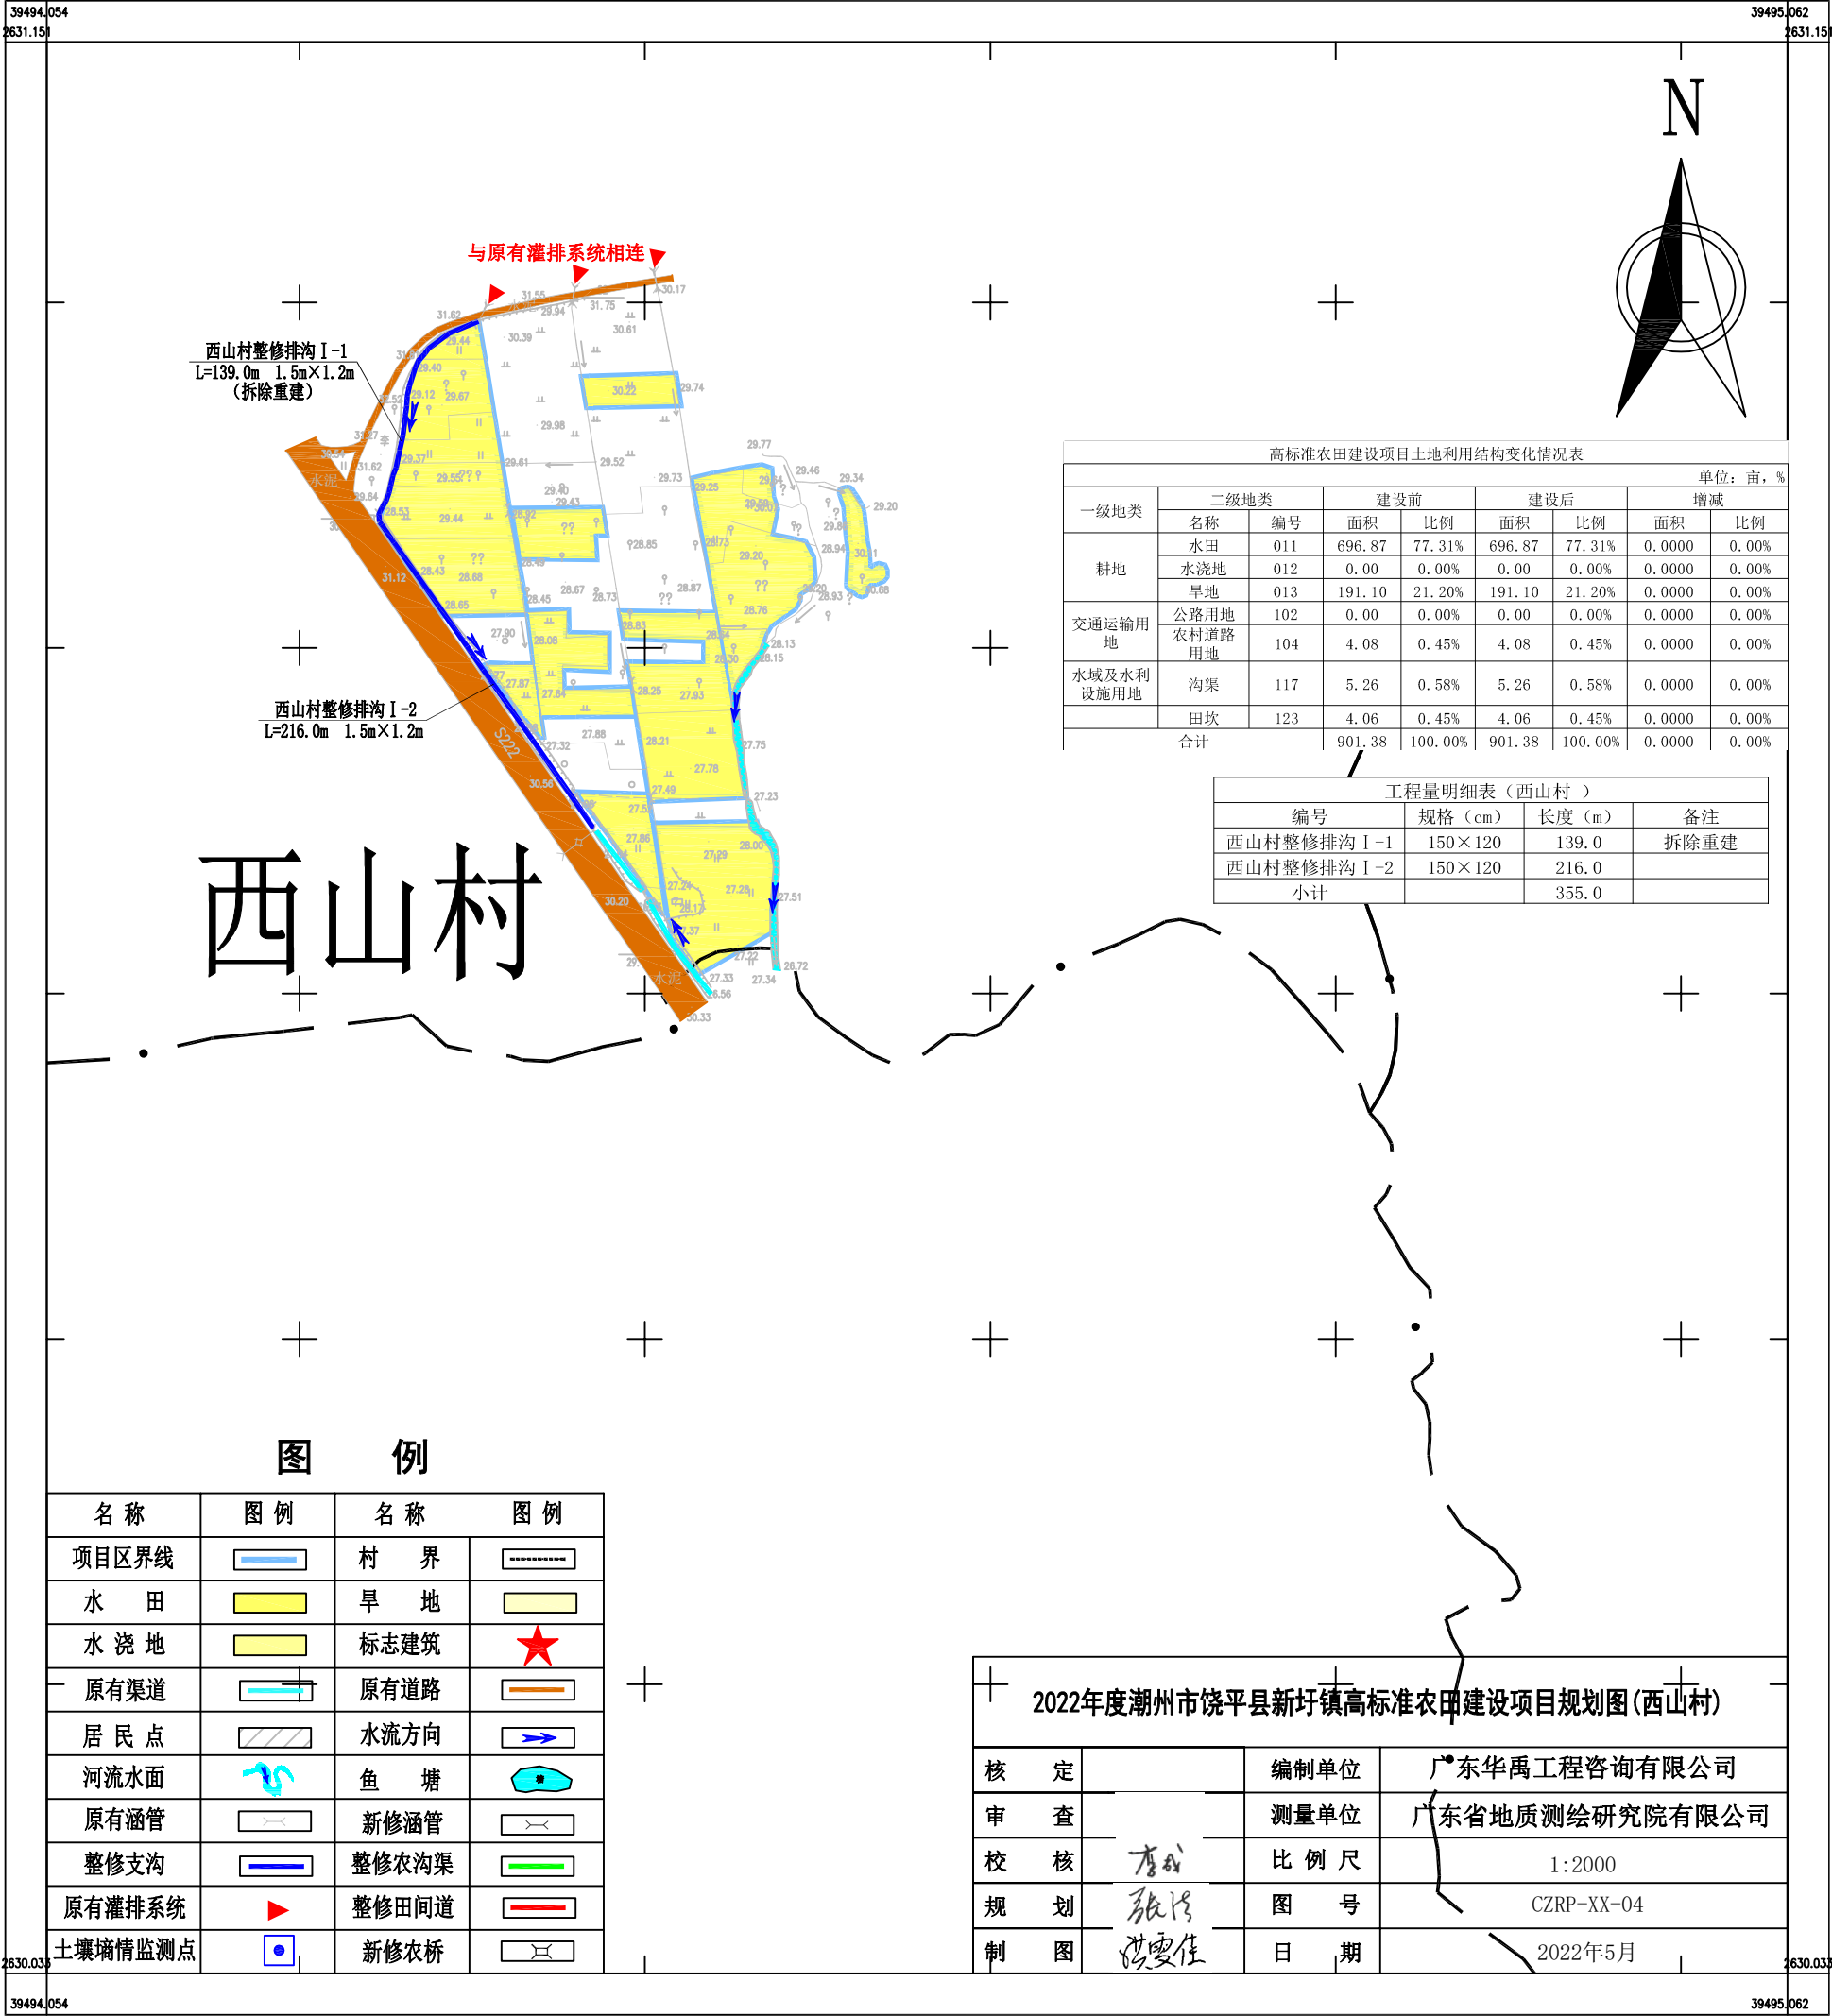


广东华禹工程咨询有限公司

2022年5月制图
2000国家大地坐标系
1985国家高程基准

1:2000

2022年度潮州市饶平县新圩镇高标准农田建设项目规划图(霞光村)

2634. 7-39501. 2

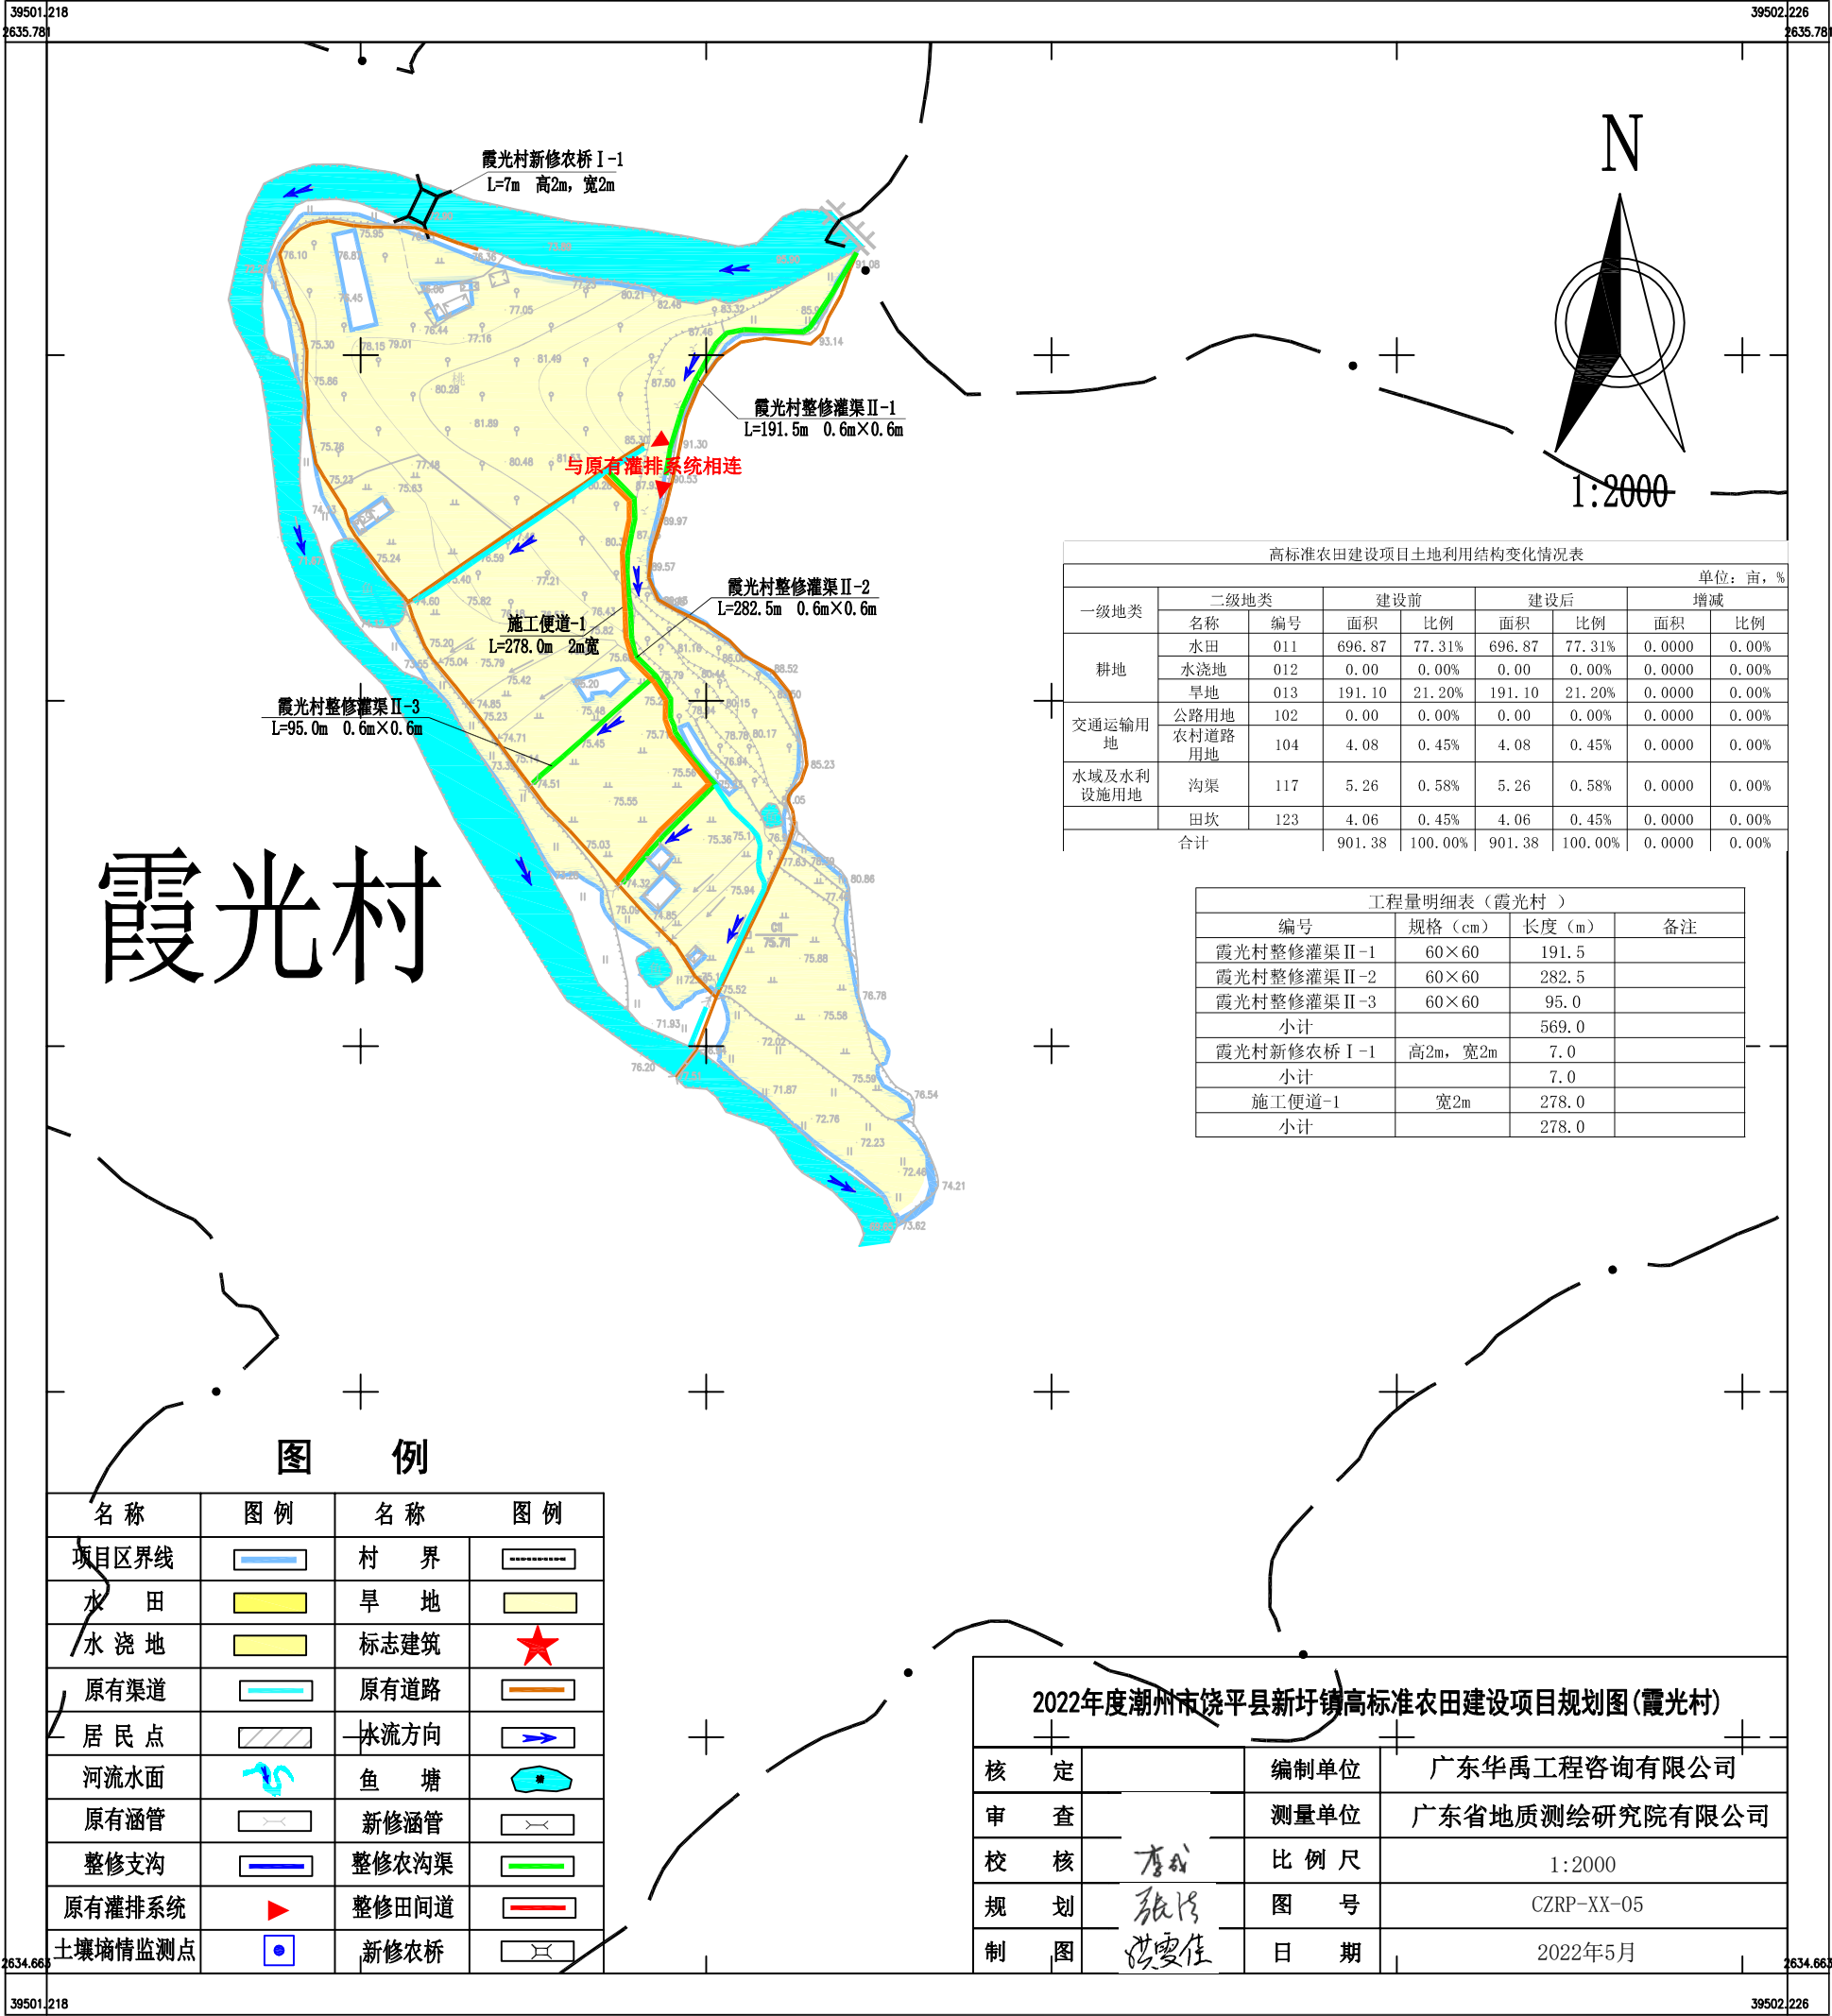

高标准农田建设项目土地利用结构变化情况表								
		单位: 亩, %						
一级地类	二级地类		建设前		建设后		增减	
	名称	编号	面积	比例	面积	比例	面积	比例
耕地	水田	011	696.87	77.31%	696.87	77.31%	0.0000	0.00%
	水浇地	012	0.00	0.00%	0.00	0.00%	0.0000	0.00%
	旱地	013	191.10	21.20%	191.10	21.20%	0.0000	0.00%
交通运输用地	公路用地	102	0.00	0.00%	0.00	0.00%	0.0000	0.00%
	农村道路用地	104	4.08	0.45%	4.08	0.45%	0.0000	0.00%
水域及水利设施用地	沟渠	117	5.26	0.58%	5.26	0.58%	0.0000	0.00%
	田坎	123	4.06	0.45%	4.06	0.45%	0.0000	0.00%
合计			901.38	100.00%	901.38	100.00%	0.0000	0.00%

工程量明细表(霞光村)			
编号	规格 (cm)	长度 (m)	备注
霞光村整修灌渠 II-1	60×60	191.5	
霞光村整修灌渠 II-2	60×60	282.5	
霞光村整修灌渠 II-3	60×60	95.0	
小计		569.0	
霞光村新修农桥 I-1	高2m, 宽2m	7.0	
小计		7.0	
施工便道-1	宽2m	278.0	
小计		278.0	

2022年度潮州市饶平县新圩镇高标准农田建设项目规划图(霞光村)			
核 定		编制单位	广东华禹工程咨询有限公司
审 查		测量单位	广东省地质测绘研究院有限公司
校 核	李我	比 例 尺	1:2000
规 划	张清	图 号	CZRP-XX-05
制 图	洪要佳	日 期	2022年5月

广东华禹工程咨询有限公司

2022年5月制图
2000国家大地坐标系
1985国家高程基准

1:2000