


# 2022年度潮州市饶平县浮山镇高标准农田建设项目规划图(岭湾村)

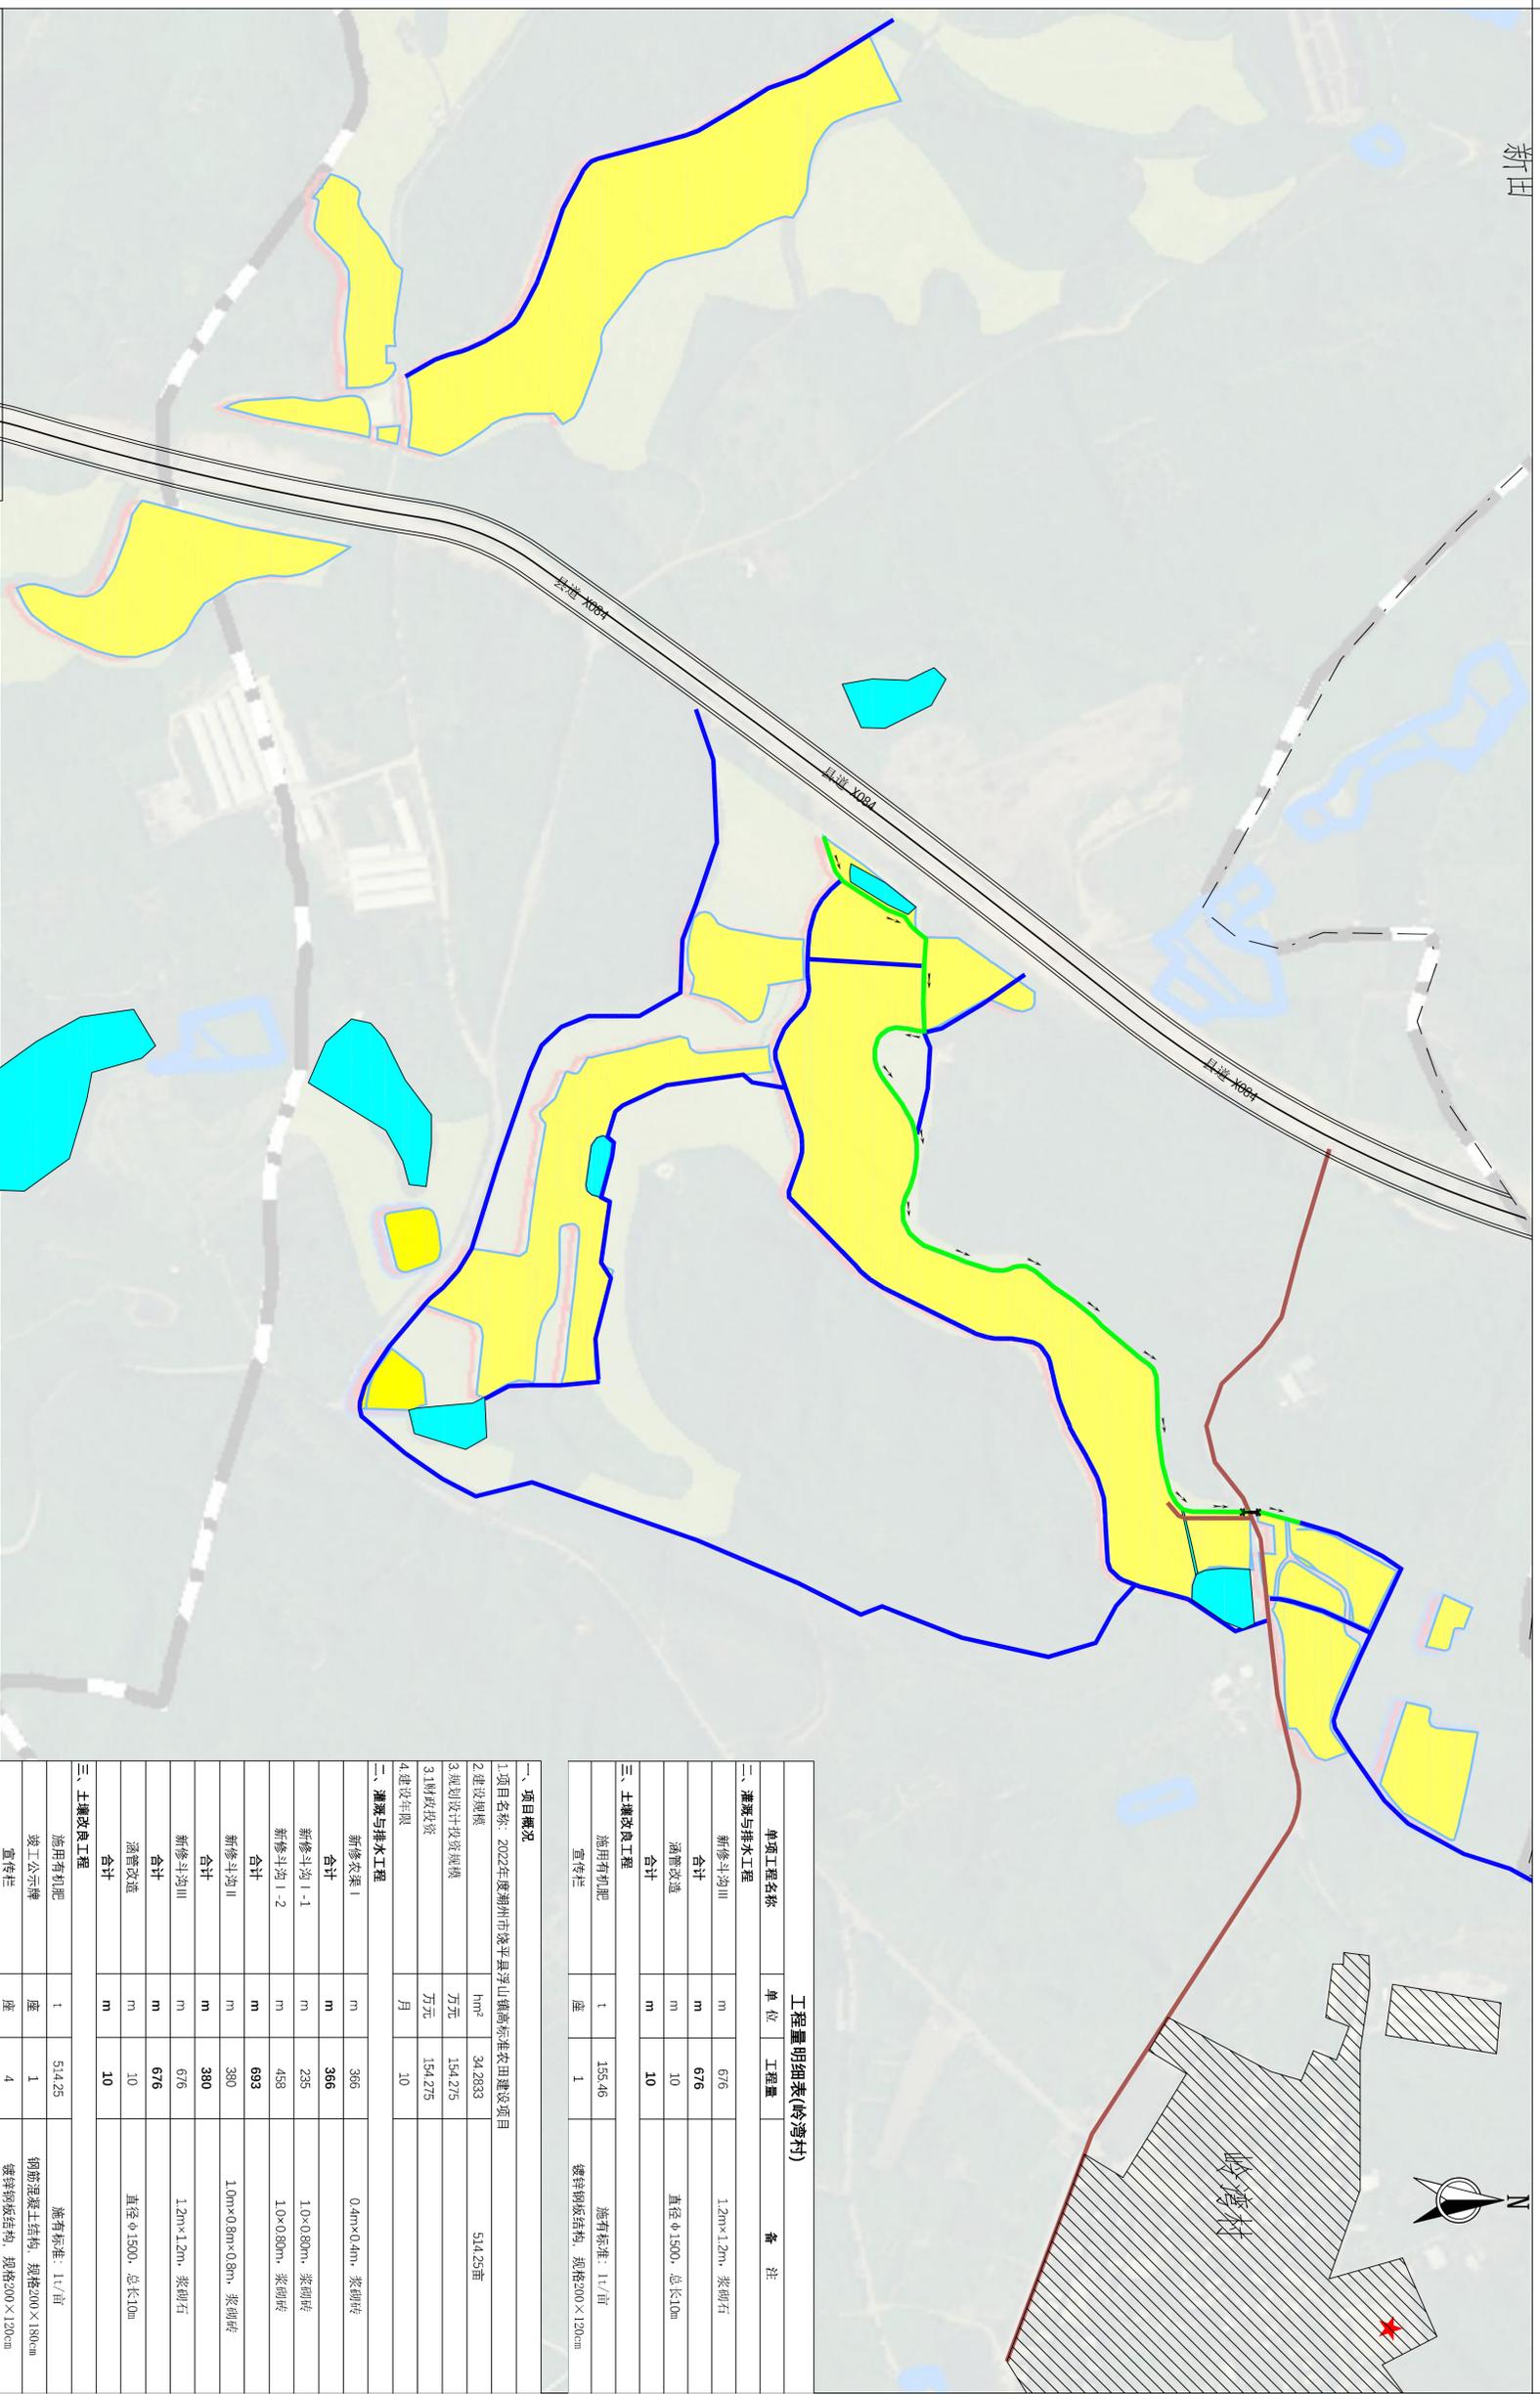

图例

	范围线		整修农渠
	水浇地		整修斗沟
	旱地		整修支沟
	村庄		整修生产路
	原有沟渠		修建涵管
	河流水面		原有涵管
	原有道路		水流方向
	村委会		鱼塘
			村界线

2022年度潮州市饶平县浮山镇高标准农田建设项目土地利用结构变化情况表(岭湾村)

一级地类	二级地类		建设前		建设后	
	名称	编号	面积	比例	面积	比例
耕地	水田	011	155.46	100.00%	155.46	100.00%
	水浇地	012	0.00	0.00%	0.00	0.00%
	旱地	021K	0.00	0.00%	0.00	0.00%
合计			155.46	100.00%	155.46	100.00%

工程量明细表(岭湾村)

单项工程名称	单位	工程量	备注
<b>二、灌溉与排水工程</b>			
新修斗沟III	m	676	1.2m×1.2m, 浆砌石
合计	m	676	
涵管改造	m	10	直径φ1500, 总长10m
合计	m	10	
<b>三、土壤改良工程</b>			
施用有机肥	t	155.46	施用标准: 1t/亩
宣传栏	座	1	镀锌钢板结构, 规格200×120cm

一、项目概况

1.项目名称: 2022年度潮州市饶平县浮山镇高标准农田建设项目	514.25亩
2.建设规模	34.2833 hm <sup>2</sup>
3.规划设计投资规模	154.275 万元
3.1财政投资	154.275 万元
4.建设年限	10 月

二、灌溉与排水工程

新修农渠I	m	365	0.4m×0.4m, 浆砌砖
合计	m	365	
新修斗沟I-1	m	235	1.0×0.80m, 浆砌砖
新修斗沟I-2	m	458	1.0×0.80m, 浆砌砖
合计	m	693	
新修斗沟II	m	380	1.0m×0.8m×0.8m, 浆砌砖
合计	m	380	
新修斗沟III	m	676	1.2m×1.2m, 浆砌石
合计	m	676	
涵管改造	m	10	直径φ1500, 总长10m
合计	m	10	


三、土壤改良工程

施用有机肥	t	514.25	施用标准: 1t/亩
竣工公示牌	座	1	钢筋混凝土结构, 规格500×180cm
宣传栏	座	4	镀锌钢板结构, 规格200×120cm

设计单位: 顺风建筑规划设计有限公司

项目负责人: 赵玉辉	设计: 张丙良	制图: 宋建	审核: 宋建
项目: 2022年度潮州市饶平县浮山镇高标准农田建设项目	专业: 水利	日期: 2022.07	图号: 0901
工程号: 425904076	比例: 1:2000	日期: 2022.07	图号: 0901

# 2022年度潮州市饶平县浮山镇高标准农田建设项目规划图(军埔村)

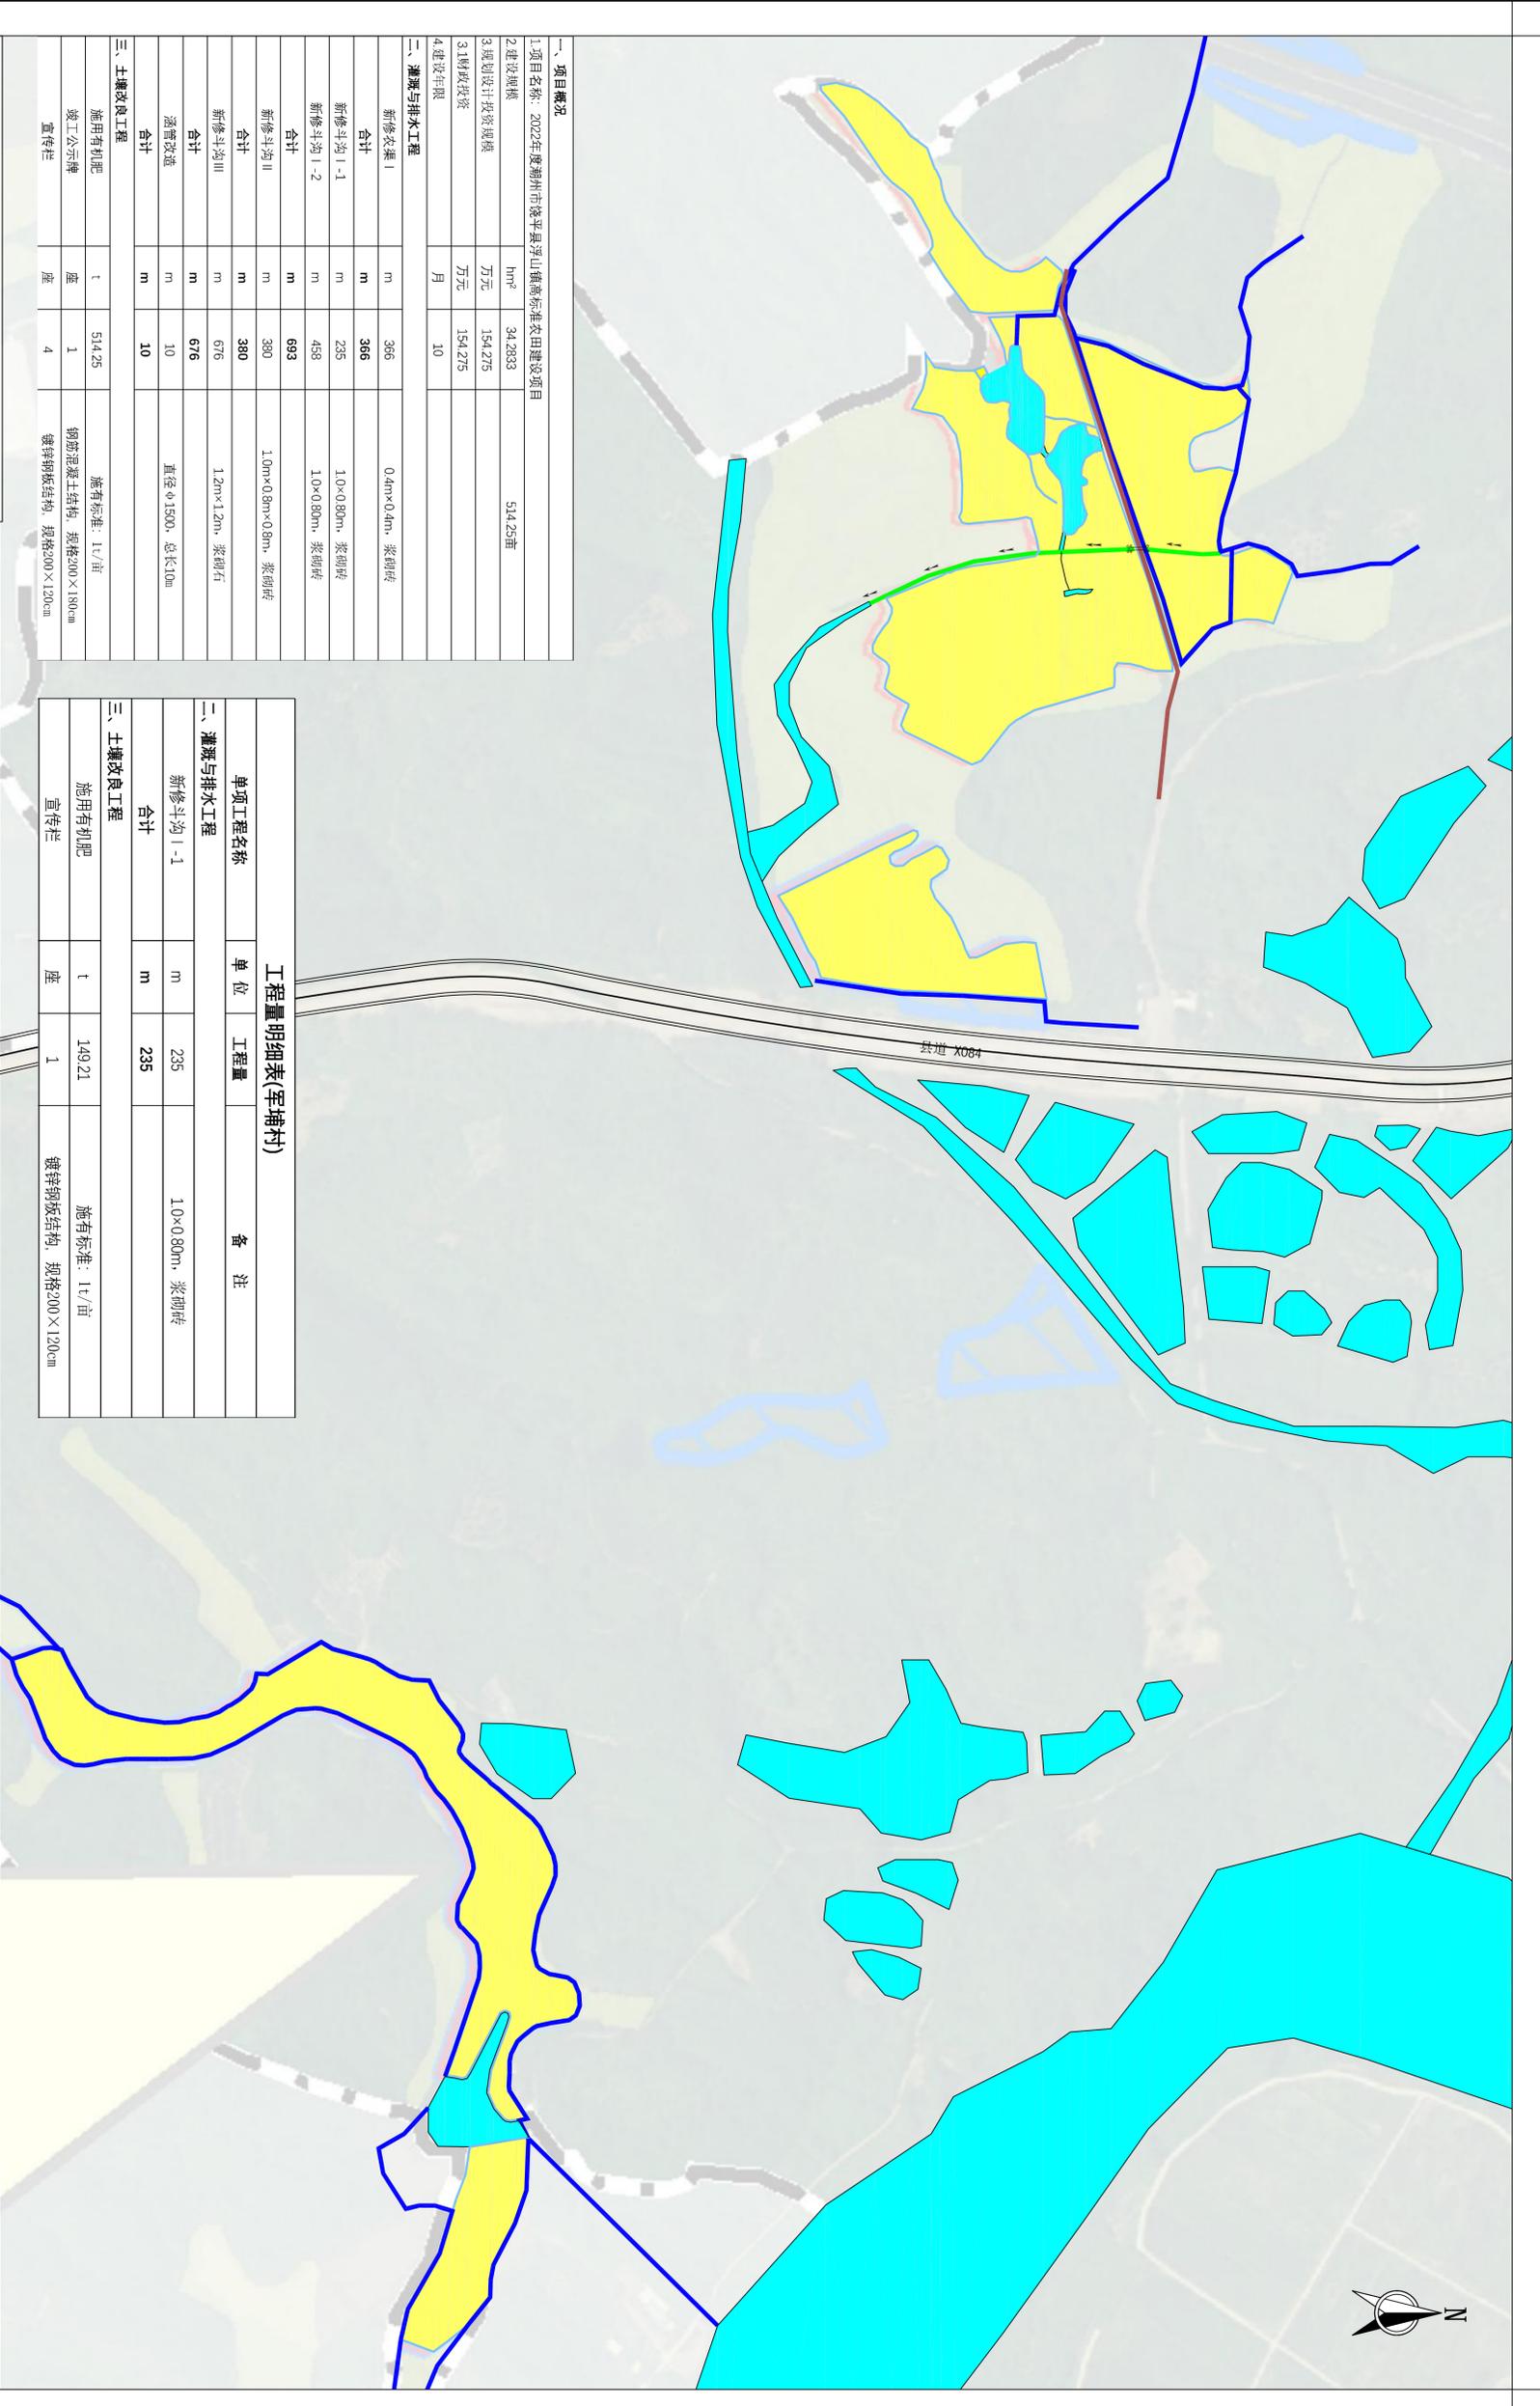

**一、项目概况**

1.项目名称: 2022年度潮州市饶平县浮山镇高标准农田建设项目	514.25亩
2.建设规模	34.2833 hm <sup>2</sup>
3.规划设计投资规模	154.275 万元
3.1总投资	154.275 万元
4.建设年限	10 月

**二、灌溉与排水工程**

新修农渠 I	m	365	0.4m×0.4m, 浆砌砖
合计	m	366	
新修斗沟 I-1	m	235	1.0×0.80m, 浆砌砖
新修斗沟 I-2	m	458	1.0×0.80m, 浆砌砖
合计	m	693	
新修斗沟 II	m	380	1.0m×0.8m×0.8m, 浆砌砖
合计	m	380	
新修斗沟 III	m	676	1.2m×1.2m, 浆砌石
合计	m	676	
涵管改造	m	10	直径 φ1500, 总长10m
合计	m	10	

**三、土壤改良工程**

施用有机肥	t	514.25	施用标准: 1t/亩
竣工公示牌	座	1	钢筋混凝土结构, 规格200×180cm
宣传栏	座	4	镀锌钢板结构, 规格200×120cm

**工程量明细表(军埔村)**

单项工程名称	单位	工程量	备注
<b>二、灌溉与排水工程</b>			
新修斗沟 I-1	m	235	1.0×0.80m, 浆砌砖
合计	m	235	
<b>三、土壤改良工程</b>			
施用有机肥	t	149.21	施用标准: 1t/亩
宣传栏	座	1	镀锌钢板结构, 规格200×120cm

2022年度潮州市饶平县浮山镇高标准农田建设项目土地利用结构变化情况表(军埔村)

一级地类	二级地类		建设前		建设后	
	地类名称	编号	面积	比例	面积	比例
耕地	水田	011	149.21	100.00%	149.21	100.00%
	水浇地	012	0.00	0.00%	0.00	0.00%
	旱地	021K	0.00	0.00%	0.00	0.00%
合计			149.21	100.00%	149.21	100.00%

面积: 亩

**图例**


	范围线		修整农渠
	水浇地		修整斗沟
	旱地		修整生产路
	村庄		修整涵管
	原有沟渠		原有涵管
	河流水面		水流方向
	原有道路		鱼塘
	村委会		村界线

设计单位: **顺风建筑设计有限公司**

项目负责人: 付鹏昆  
 设计: 张丙良  
 制图: 宋慧  
 审核: 张丙良  
 日期: 2022.07

工程注册号: 425094076 图号: QW2

# 2022年度潮州市饶平县浮山镇高标准农田建设项目规划图(麻湖村)

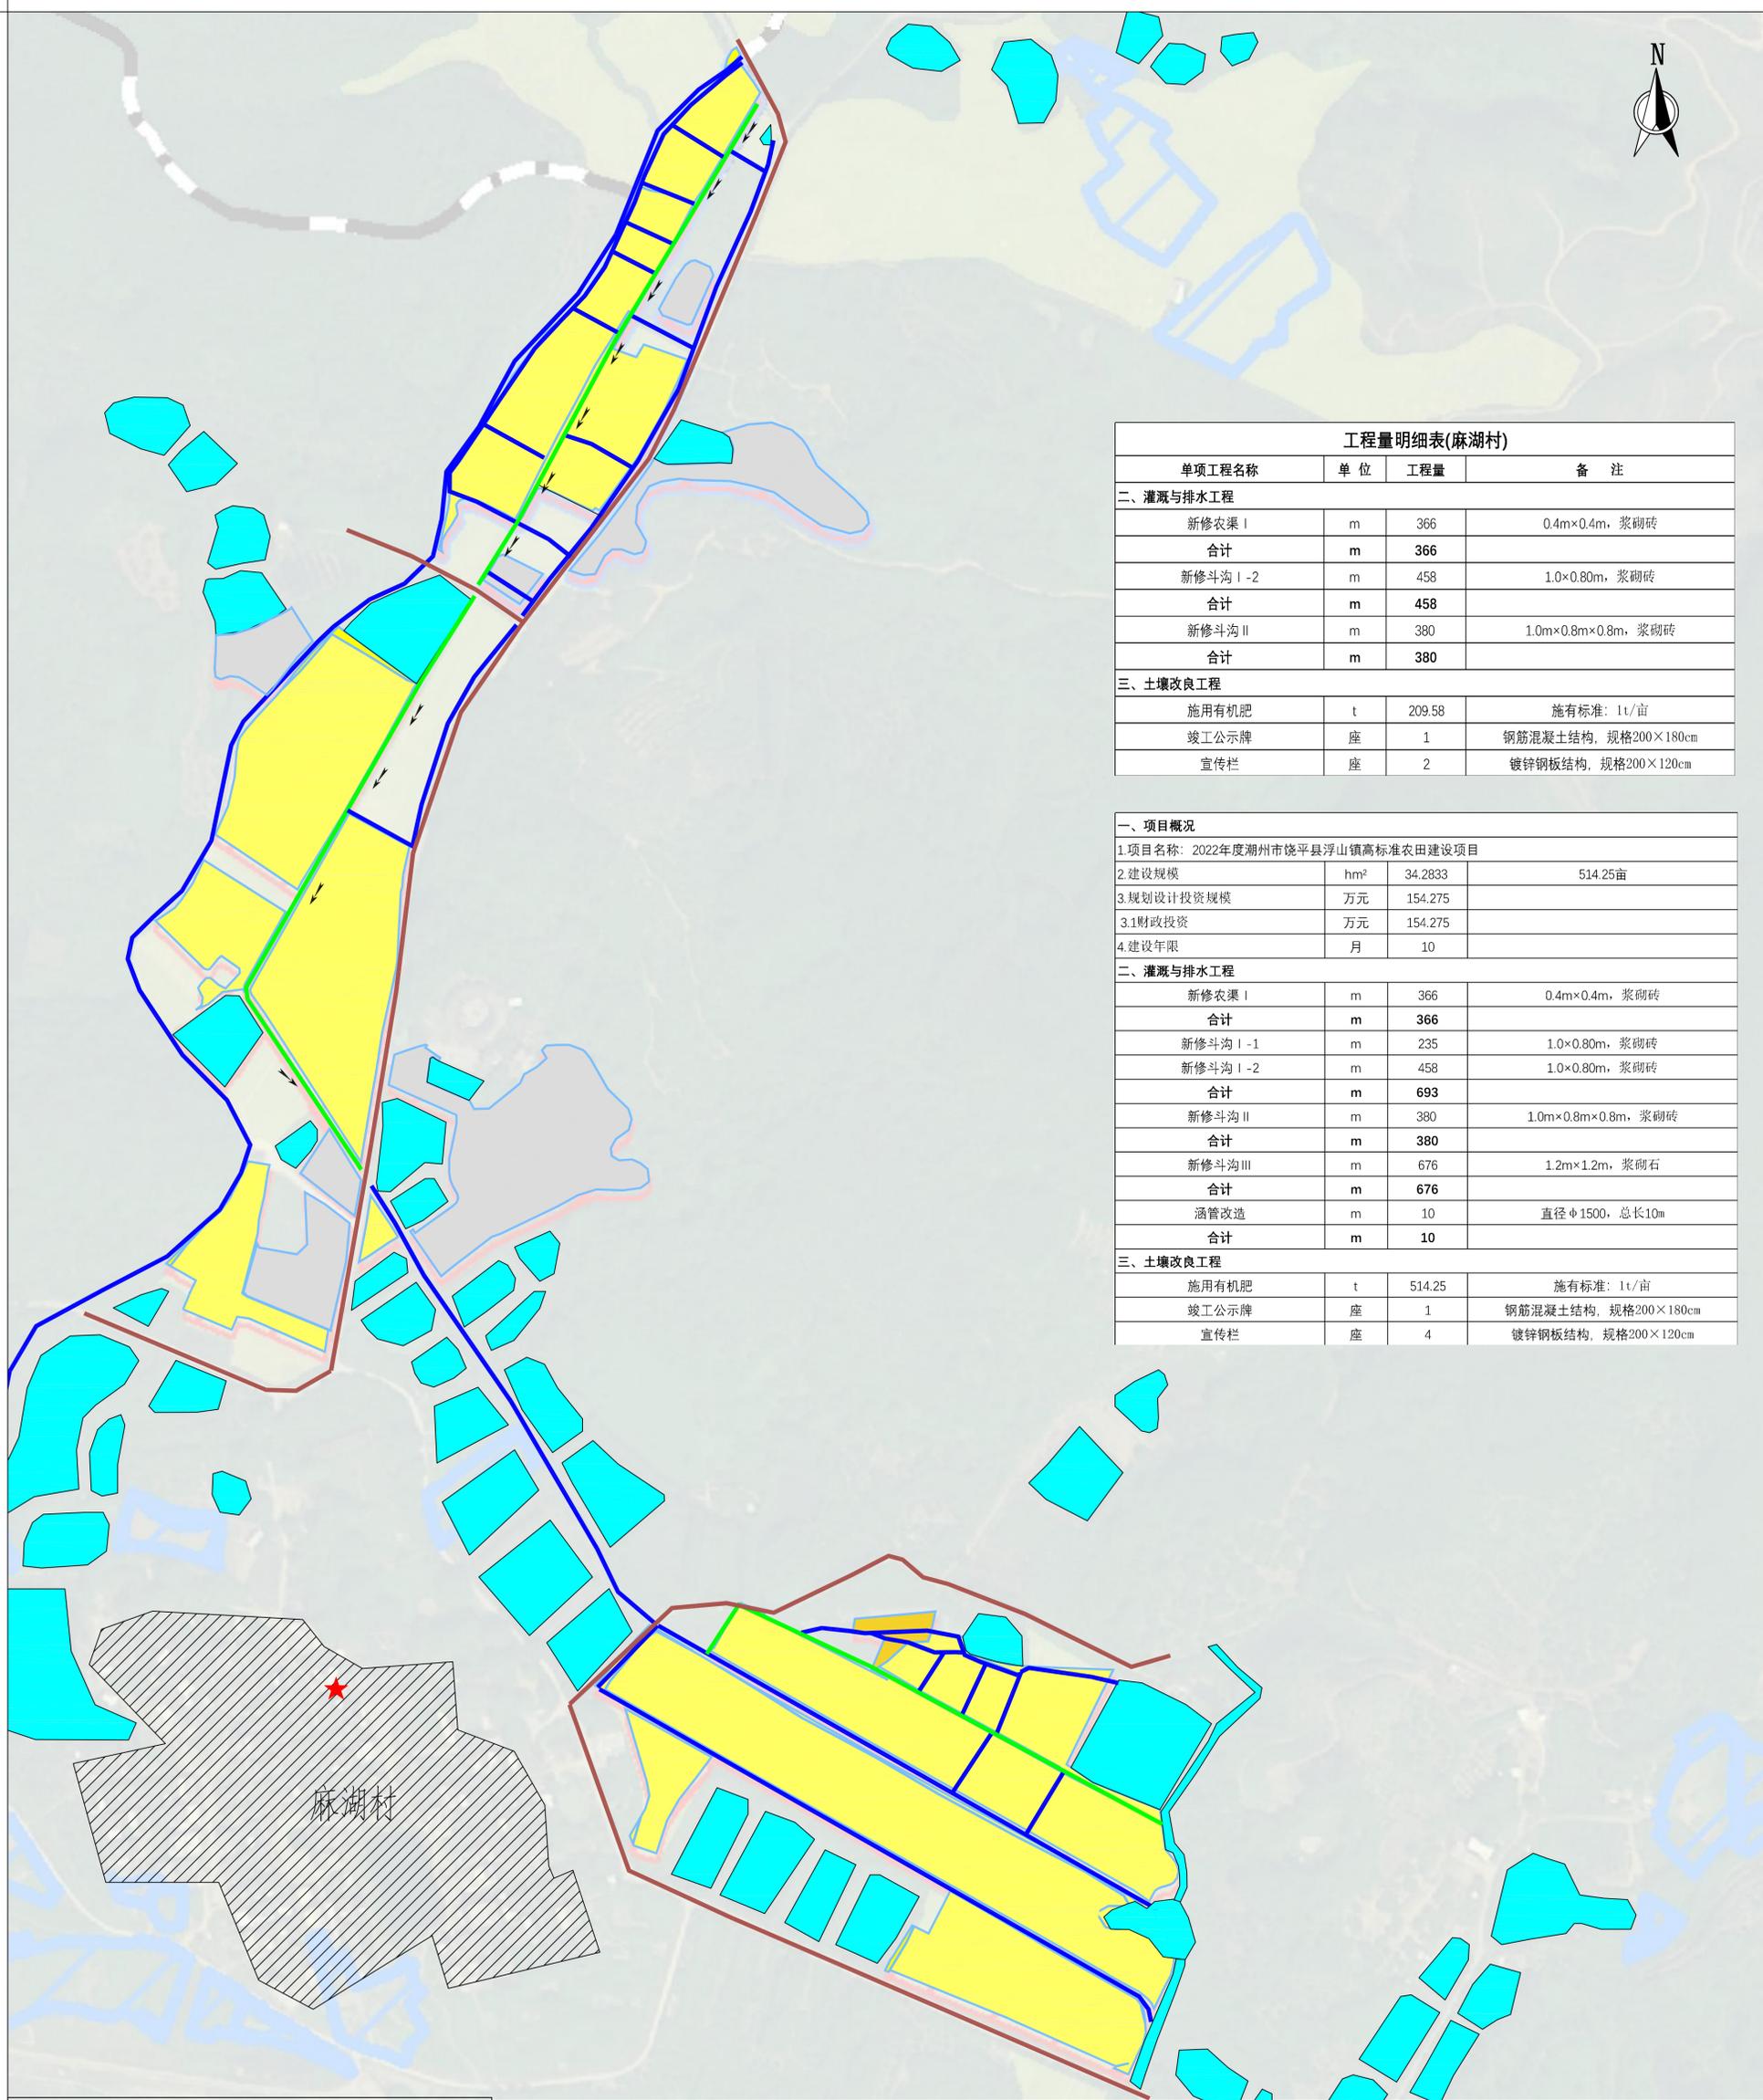

单项工程名称	单位	工程量	备注
<b>二、灌溉与排水工程</b>			
新修农渠 I	m	366	0.4m×0.4m, 浆砌砖
<b>合计</b>	<b>m</b>	<b>366</b>	
新修斗沟 I-2	m	458	1.0×0.80m, 浆砌砖
<b>合计</b>	<b>m</b>	<b>458</b>	
新修斗沟 II	m	380	1.0m×0.8m×0.8m, 浆砌砖
<b>合计</b>	<b>m</b>	<b>380</b>	
<b>三、土壤改良工程</b>			
施用有机肥	t	209.58	施有标准: 1t/亩
竣工公示牌	座	1	钢筋混凝土结构, 规格200×180cm
宣传栏	座	2	镀锌钢板结构, 规格200×120cm

一、项目概况			
1.项目名称: 2022年度潮州市饶平县浮山镇高标准农田建设项目			
2.建设规模	hm <sup>2</sup>	34.2833	514.25亩
3.规划设计投资规模	万元	154.275	
3.1财政投资	万元	154.275	
4.建设年限	月	10	
<b>二、灌溉与排水工程</b>			
新修农渠 I	m	366	0.4m×0.4m, 浆砌砖
<b>合计</b>	<b>m</b>	<b>366</b>	
新修斗沟 I-1	m	235	1.0×0.80m, 浆砌砖
新修斗沟 I-2	m	458	1.0×0.80m, 浆砌砖
<b>合计</b>	<b>m</b>	<b>693</b>	
新修斗沟 II	m	380	1.0m×0.8m×0.8m, 浆砌砖
<b>合计</b>	<b>m</b>	<b>380</b>	
新修斗沟 III	m	676	1.2m×1.2m, 浆砌石
<b>合计</b>	<b>m</b>	<b>676</b>	
涵管改造	m	10	直径Φ1500, 总长10m
<b>合计</b>	<b>m</b>	<b>10</b>	
<b>三、土壤改良工程</b>			
施用有机肥	t	514.25	施有标准: 1t/亩
竣工公示牌	座	1	钢筋混凝土结构, 规格200×180cm
宣传栏	座	4	镀锌钢板结构, 规格200×120cm

图例

	范围线		整修农渠
	水田		整修斗沟
	水浇地		整修支沟
	旱地		整修生产路
	村庄		修缮涵管
	原有沟渠		原有涵管
	河流水面		水流方向
	原有道路		鱼塘
	村委会		村界线

2022年度潮州市饶平县浮山镇高标准农田建设项目土地利用结构变化情况表(麻湖村)

一级地类	二级地类		建设前		建设后	
	地类名称	编号	面积	比例	面积	比例
耕地	水田	011	176.80	84.36%	176.80	84.36%
	水浇地	012	32.79	15.64%	32.79	15.64%
	旱地	021K	0.00	0.00%	0.00	0.00%
合计			209.58	100.00%	209.58	100.00%

设计单位: 顺风建筑规划设计有限公司			
核定	付鹏昆	2022年度潮州市饶平县浮山镇	水工部分
审查	赵玉辉	高标准农田建设项目	初设图阶段
设计	张丙良	麻湖村规划图	
制图	宋慧	比例	日期 2022.07
绘图	宋慧	图号	GN03
工程设计证书编号: A235044076			

2000国家大地坐标系。  
1985国家高程基准,等高距为1米。

顺风建筑规划设计有限公司