

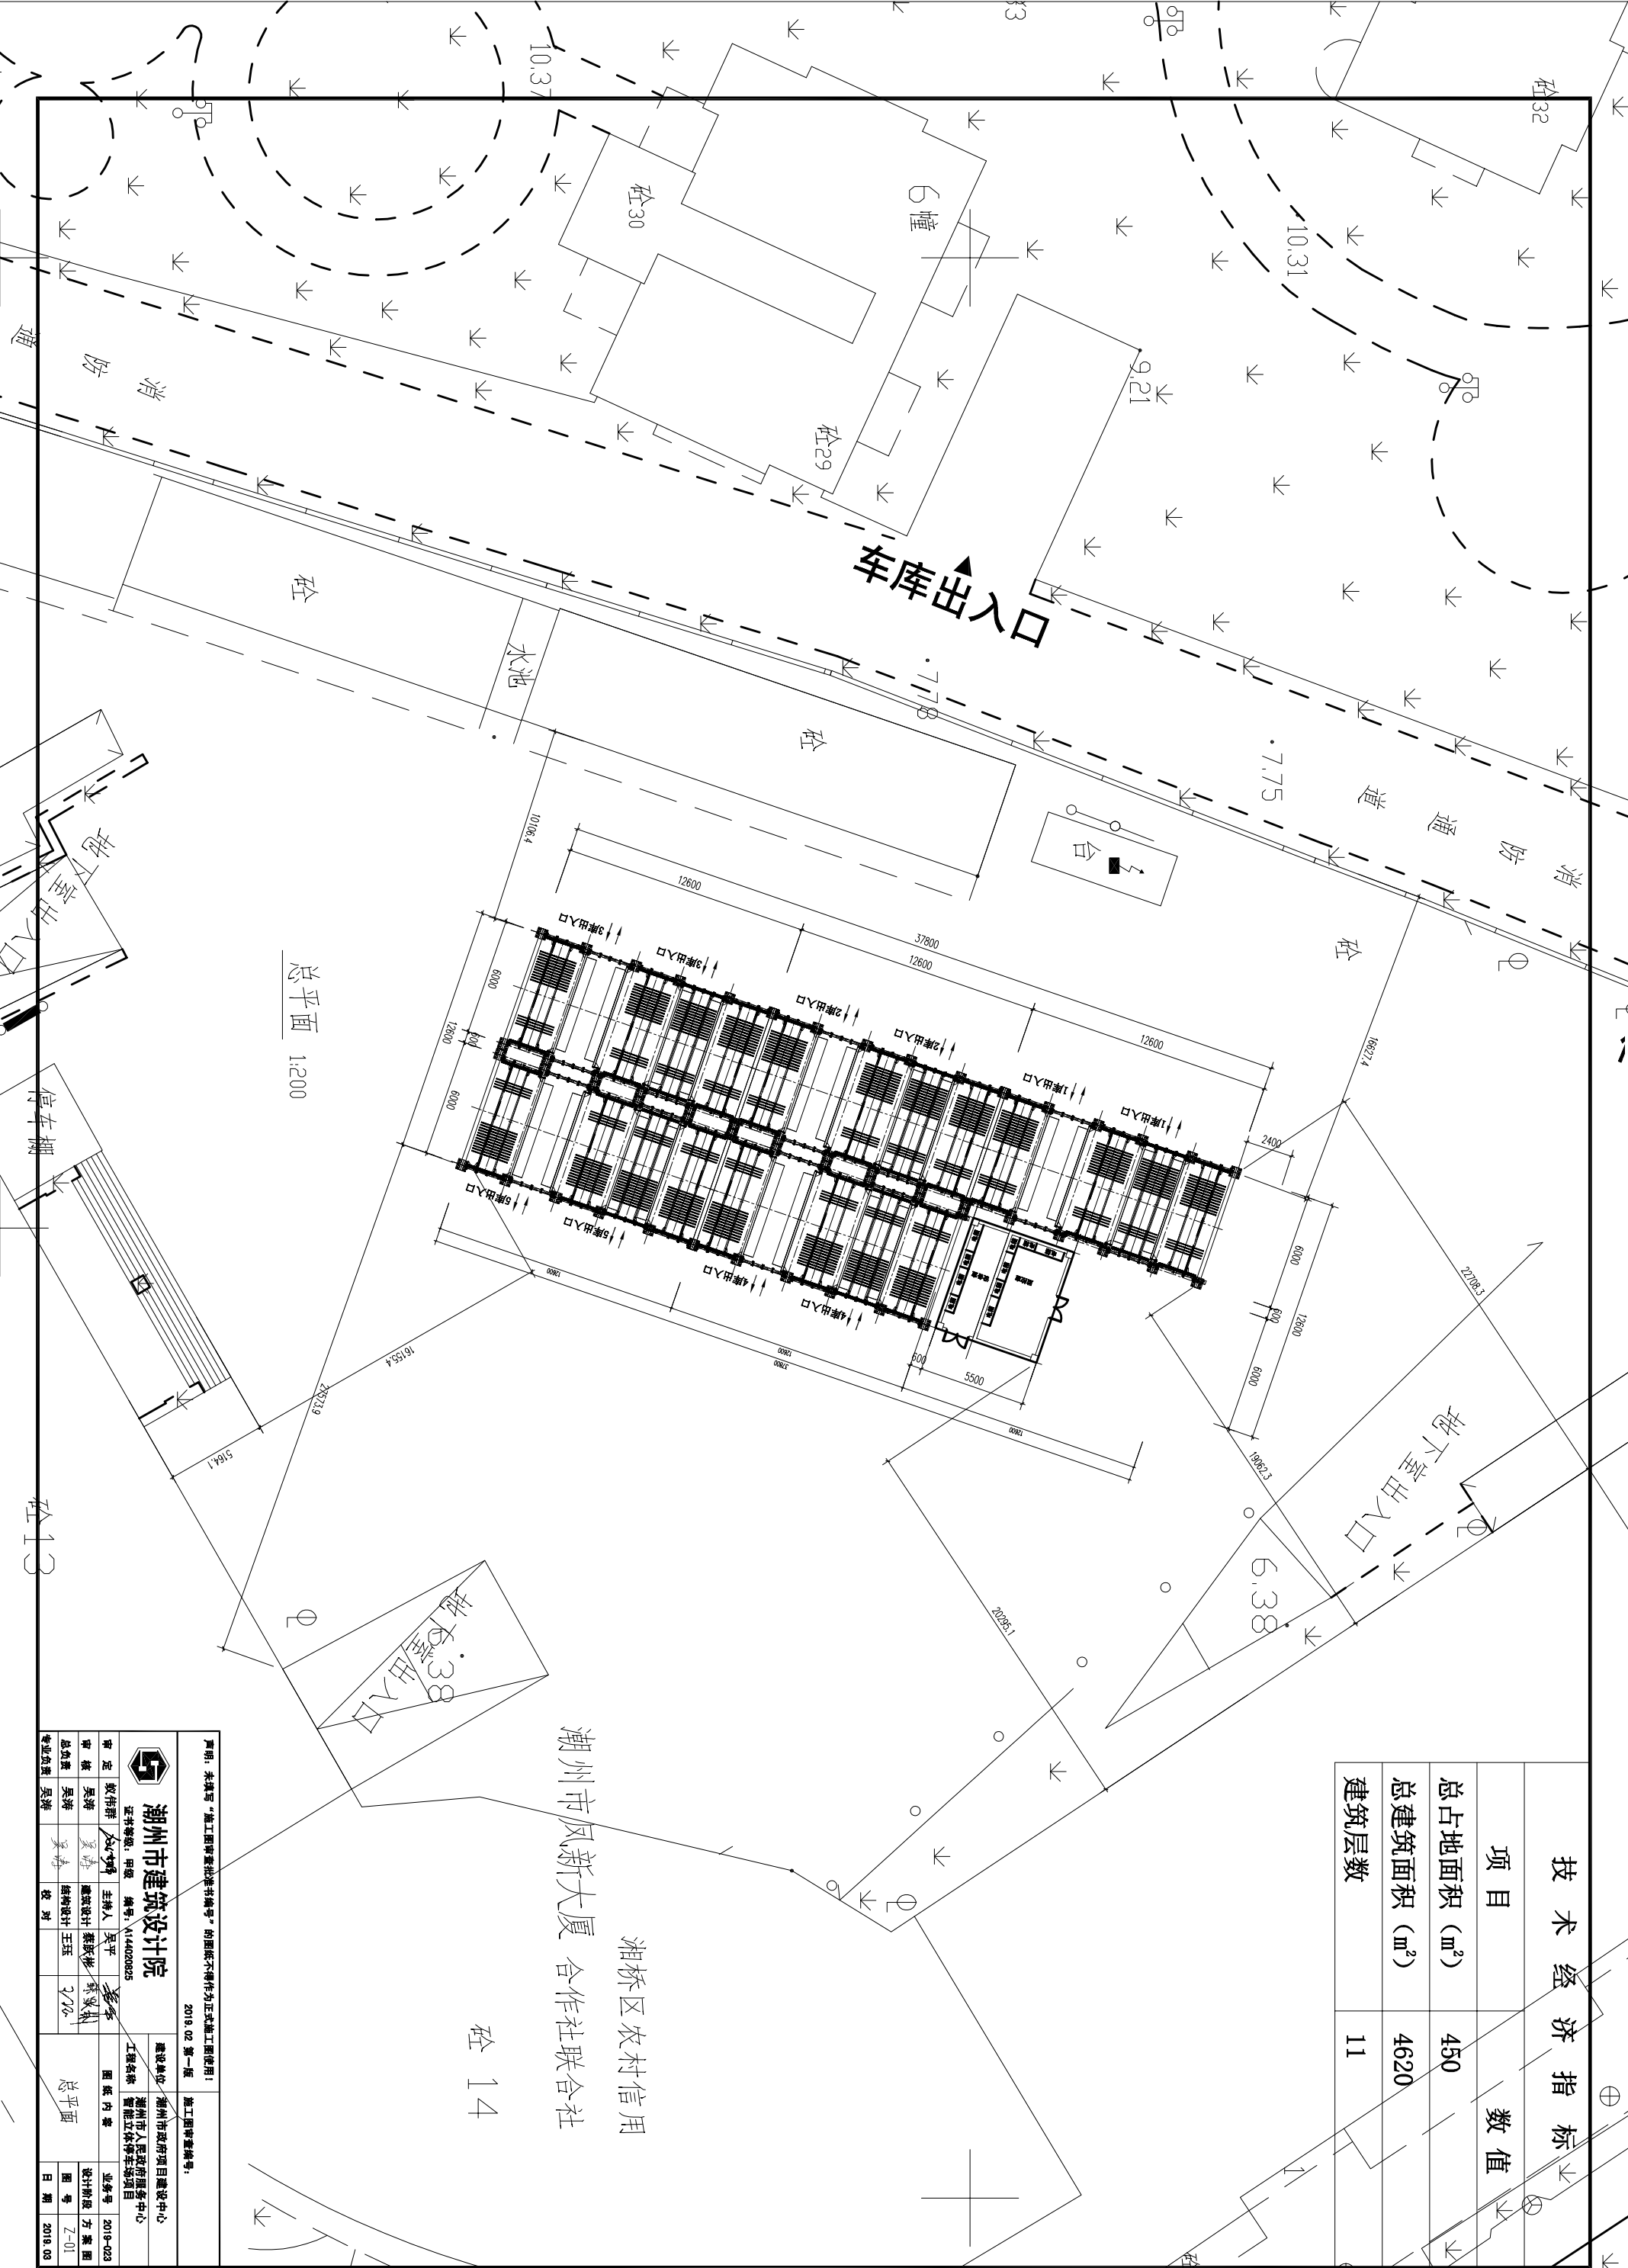


技 术 经 济 指 标	
项 目	数 值
总占地面积 (m²)	450
总建筑面积 (m²)	4620
建筑层数	11

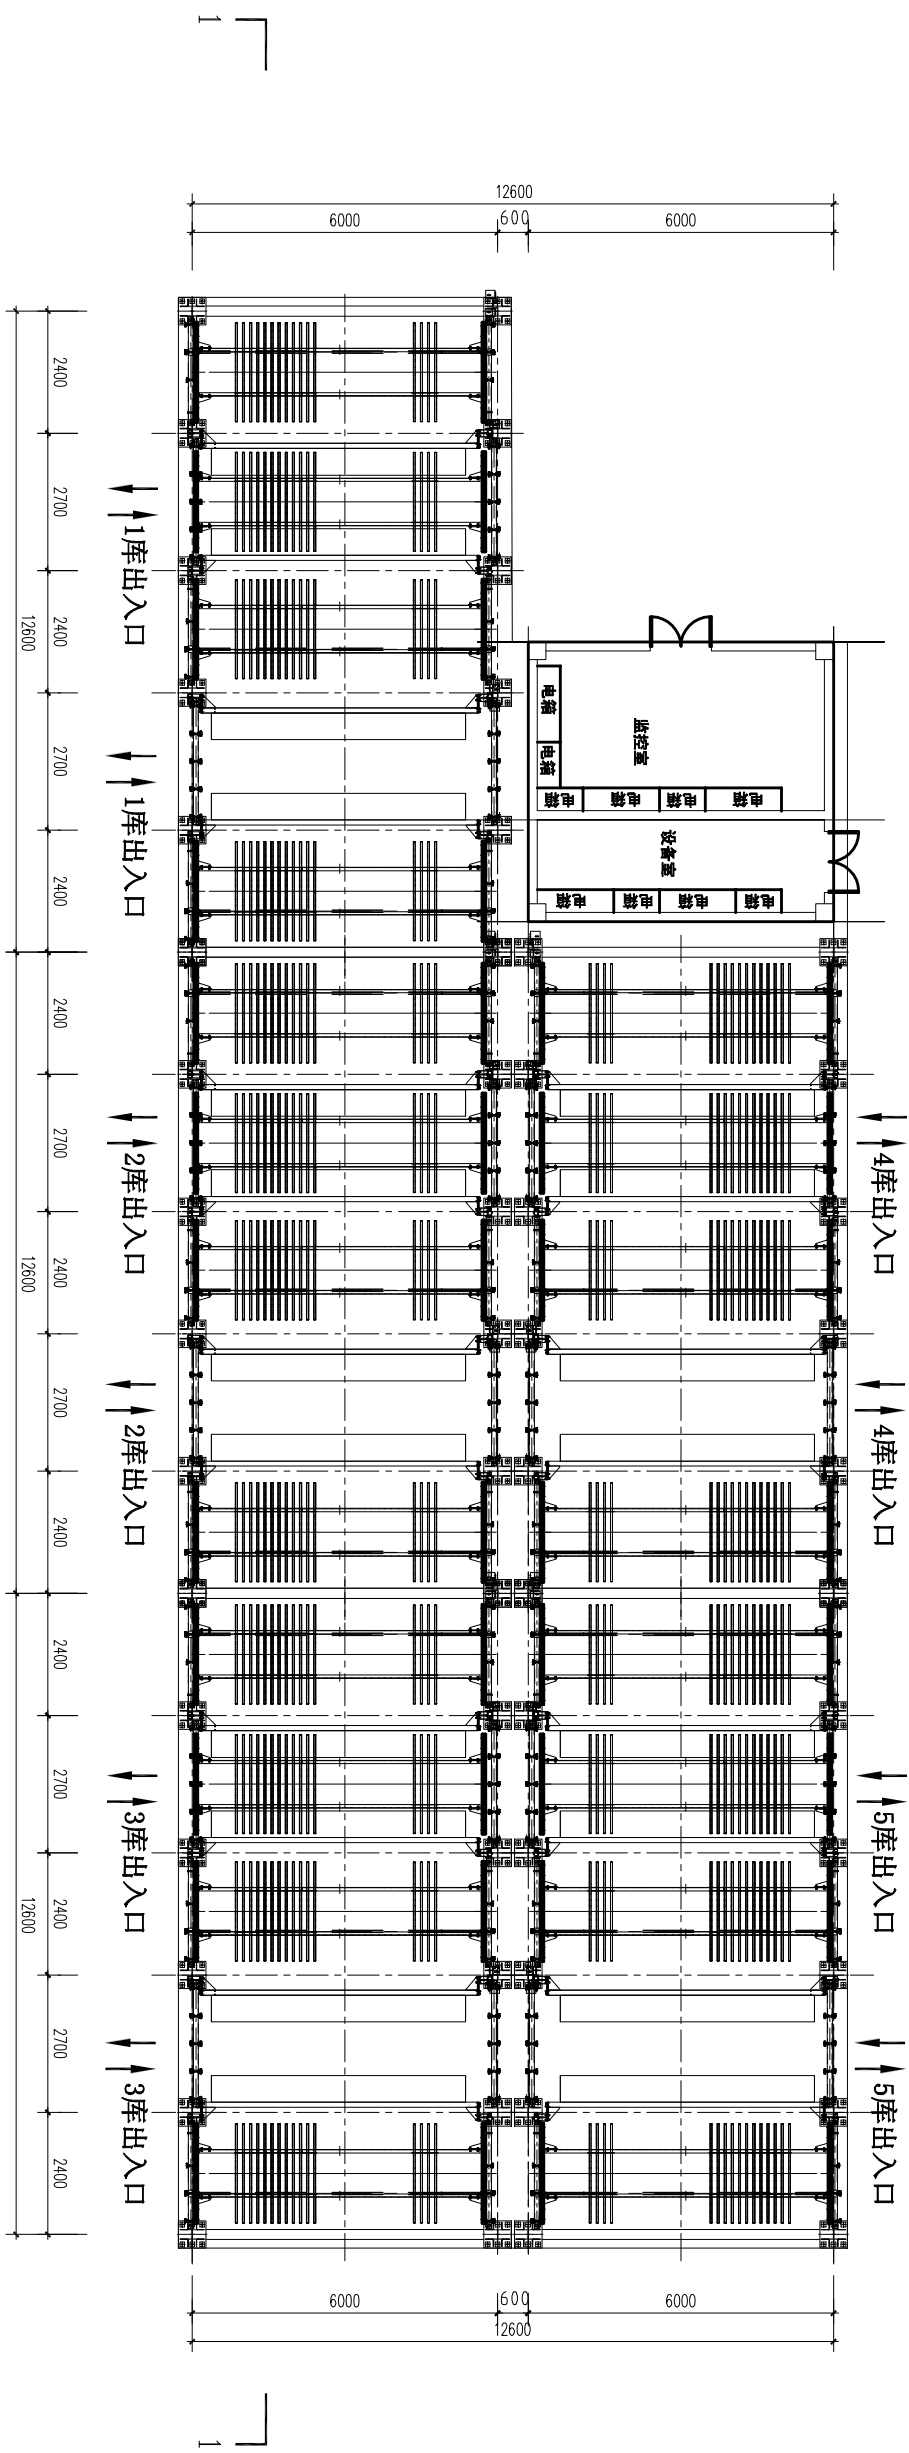

声明：未填写“施工图审查批准书编号”的图纸不得作为正式施工图使用！									
2019.02 第一版					施工图审查编号：				
潮州市建筑设计院					建设单位 潮州市人民政府项目建设中心				
证书等级：甲级 编号：A114402025					工程名称				
审 定	软件师	吴涛	主 持 人	吴平	图 纸 内 容				
审 核	吴涛	吴涛	建筑设计	蔡影彬	业务号				
总 办 事	吴涛	吴涛	结构设计	王珏	设计阶段				
专业负责	吴涛	吴涛	校 对		图 号				
					日 期				

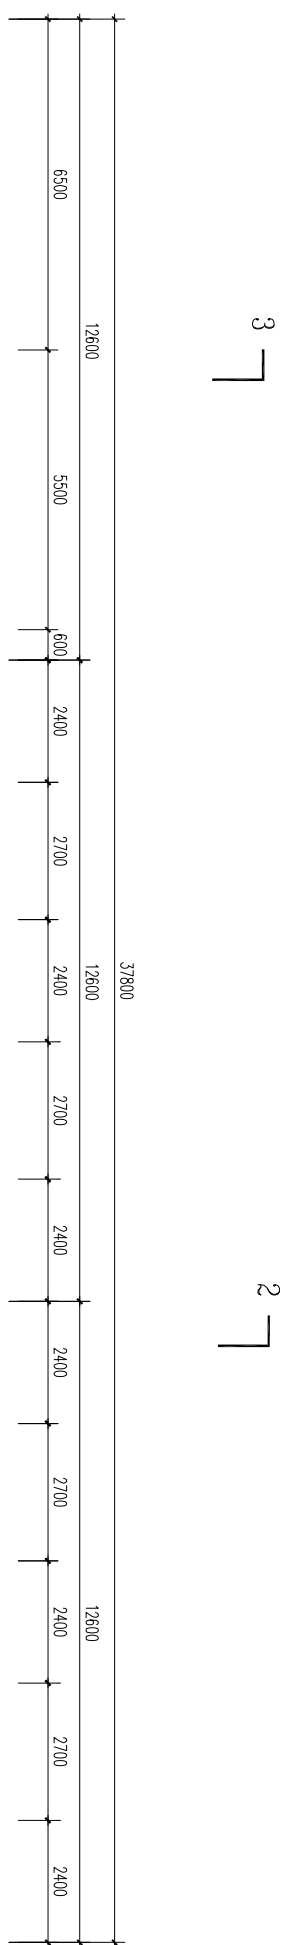


平面图 1:100

说明:


- 1、升降速度0~35m/min, 横移速度约8.5m/min
- 2、共11层, 总停车数为44x5=220辆
- 3、停车规格: 5200×1900×1550mm×2350kg
- 4、停车库结构: 全钢结构;
- 5、停车库顶需设雨棚、四周封闭;

声明：未填写“施工图审查批准书编号”的图纸不得作为正式施工图使用！									
2019.02 第一版					施工图审查编号：				
潮州市建筑设计院					建设单位		潮州市人民政府项目建设中心		
证书等级：甲级 编号：A144020825					工程名称		潮州市人民政府服务中心 智能立体停车场项目		
审 定	蚁伟群		主 持 人		吴平	图 纸 内 容		业务号 2019-023	
审 核	吴涛		建 筑 设 计		蔡跃彬				
总负责	吴涛		结 构 设 计		王玉				
专业负责	吴涛		校 对						
平面					图				
					设计阶段		方 案 图		
					图 号		J-01		
					日期		2019.03		

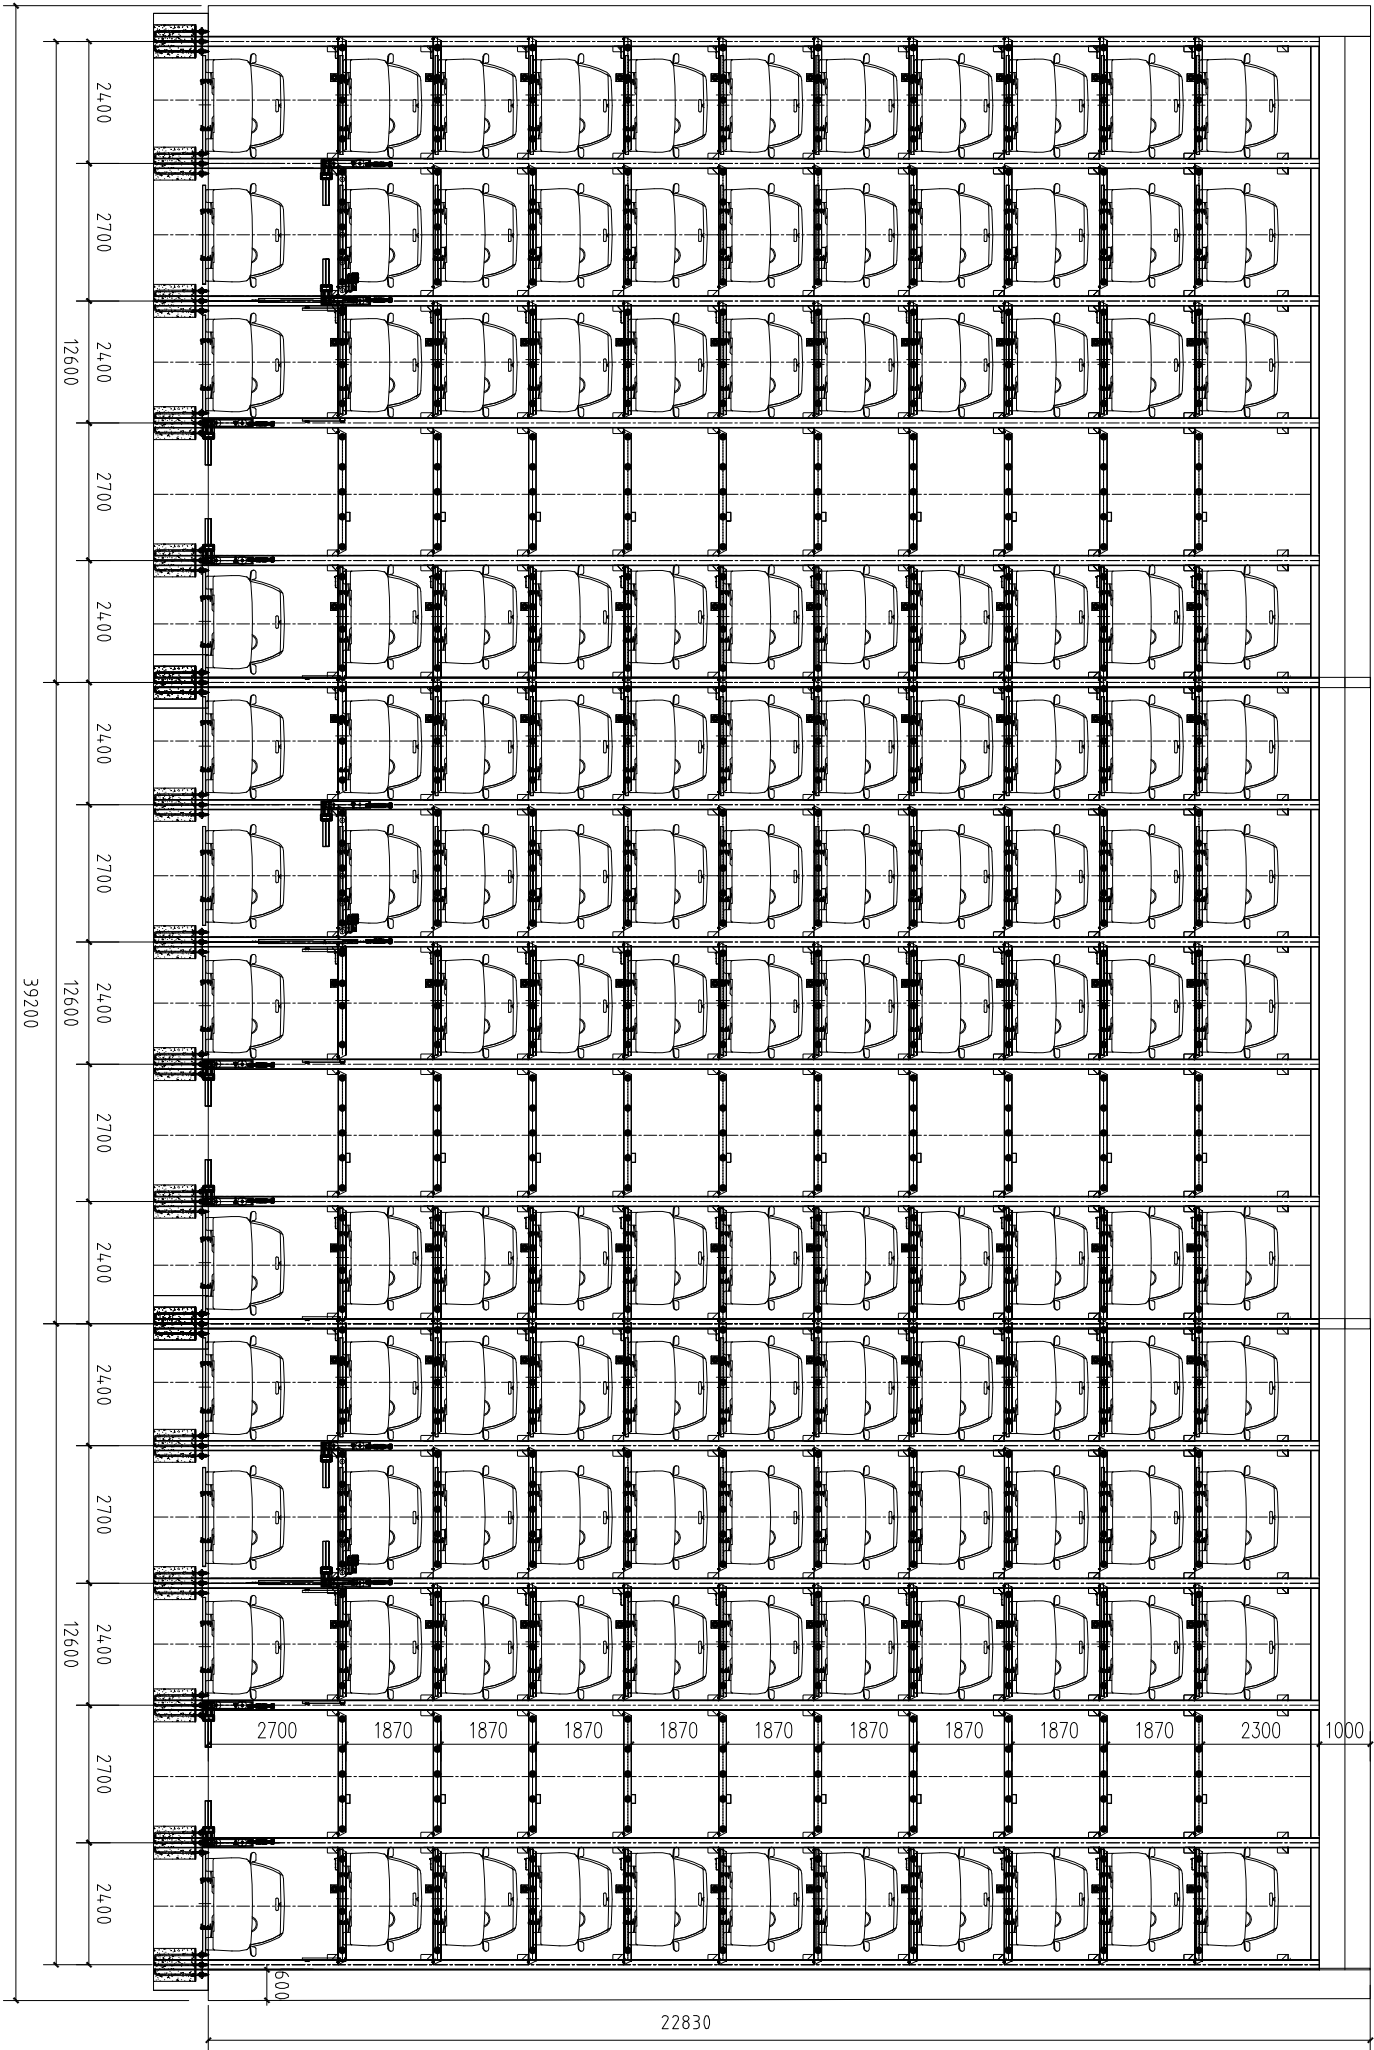


1-1剖面图 1:100

声明：未填写“施工图审查批准书编号”的图纸不得作为正式施工图使用！										施工图审查编号：	
2019.02 第一版											
 潮州市建筑设计院 证书等级：甲级 编号：A144020825 建设单位 潮州市人民政府项目建设中心 工程名称 潮州市人民政府服务中心 智能立体停车场项目											
审 定		狄伟群	主持人	吴平	图 纸 内 容		业务号		2019-023		
审 核	吴涛	吴涛	建筑设计	蔡跃彬	1-1剖面图		设计阶段		方 案 图		
总负责	吴涛	吴涛	结构设计	王珏			图 号		J-02		
专业负责	吴涛		校 对				日 期		2019.03		

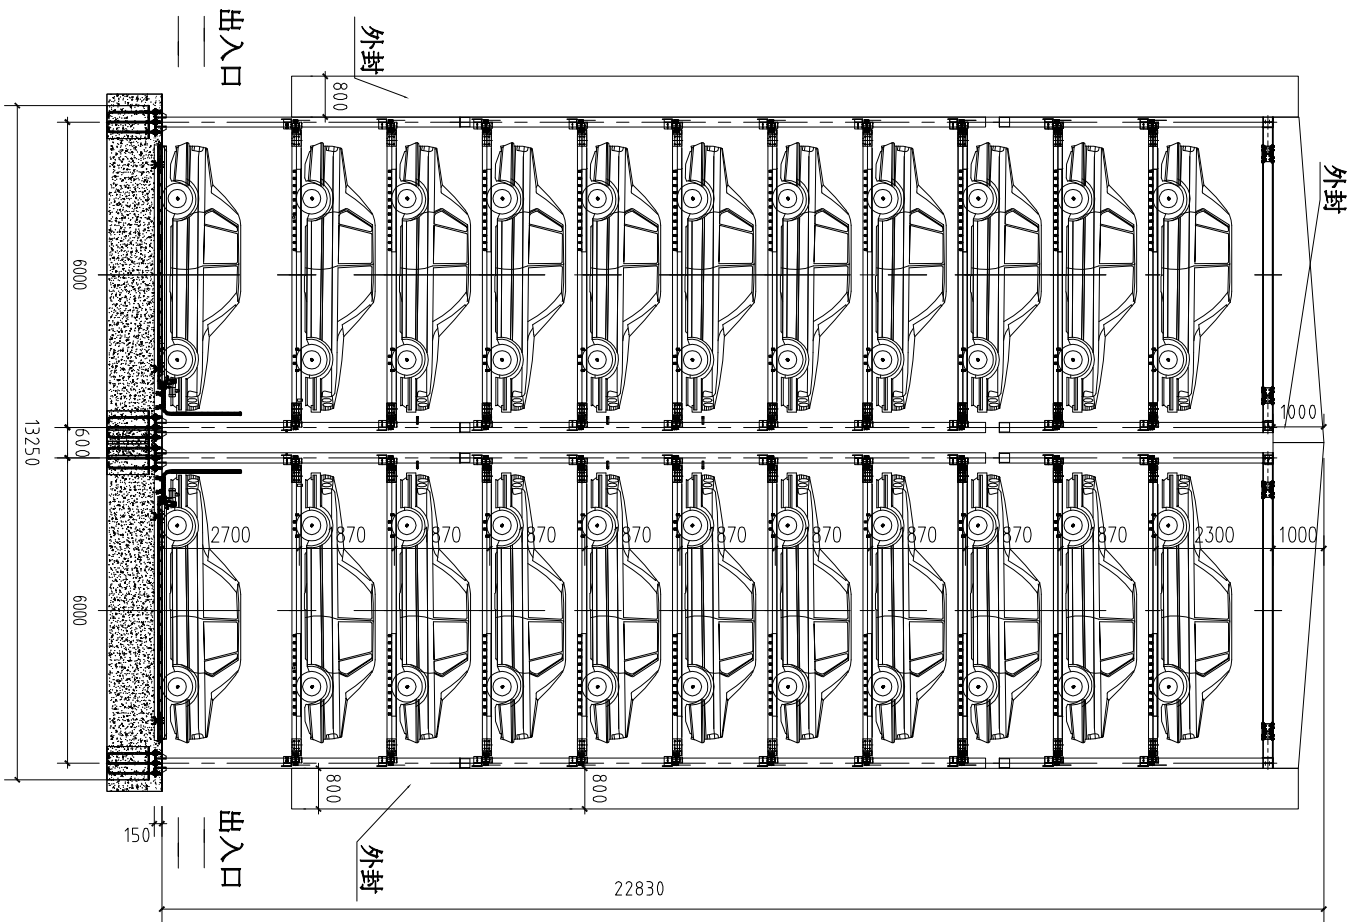

2-2剖面图 1:100

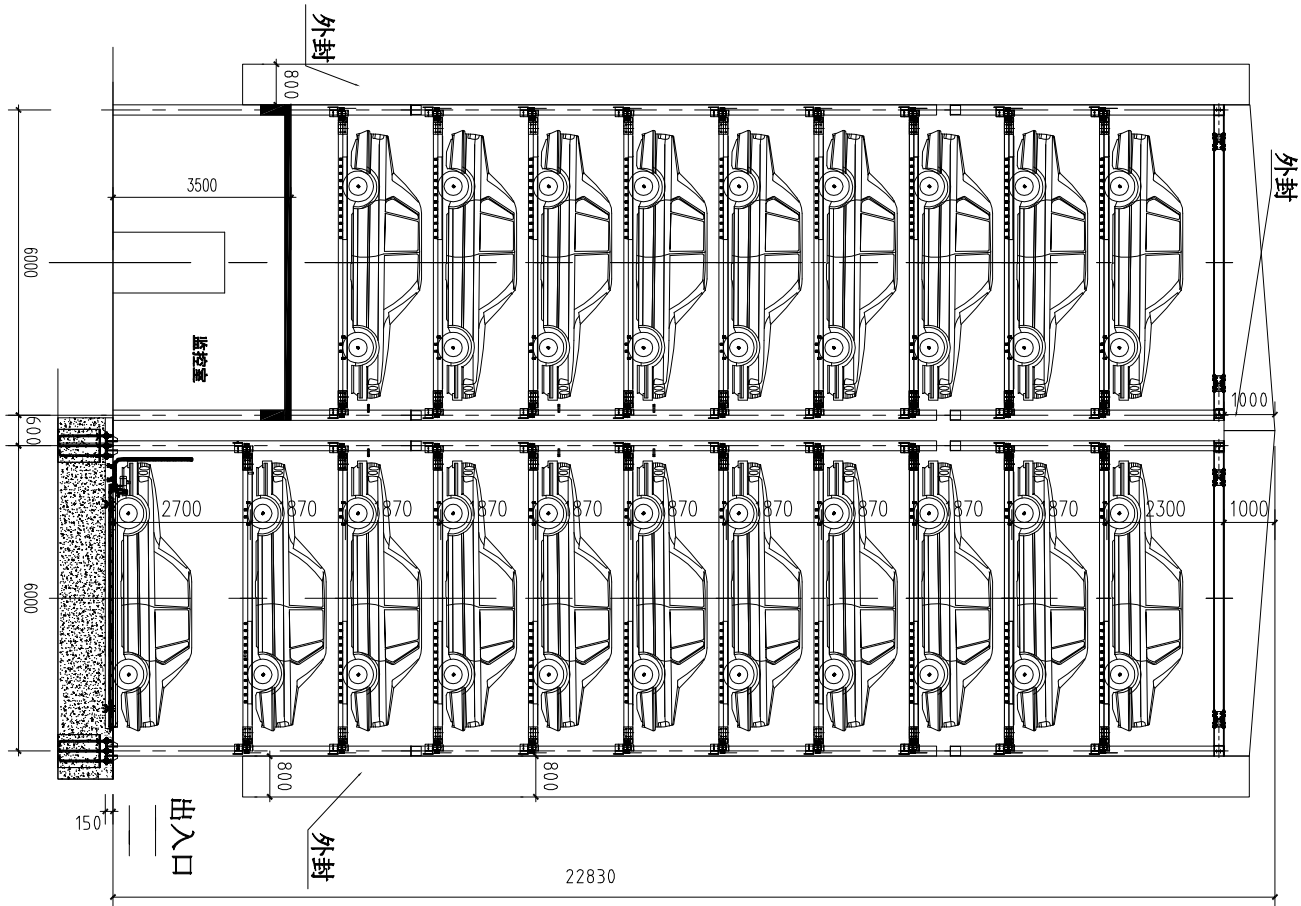

3-3剖面图 1:100

声明：未填写“施工图审查批准书编号”的图纸不得作为正式施工图使用！									
2019.02 第一版									
施工图审查编号：									
潮州市建筑设计院				潮州市人民政府项目建设中心					
证书等级：甲级 编号：A144020825				潮州市人民政府服务中心					
审定 狄伟群				图 纸 内 容		业务号 2019-023			
审核 吴涛				主 持 人 吴平		设计阶段 方 案 图			
总负责 吴涛				建筑设计 蔡跃彬		图 号 J-03			
专业负责 吴涛				结构设计 王珏		日 期 2019.03			
				校 对					