


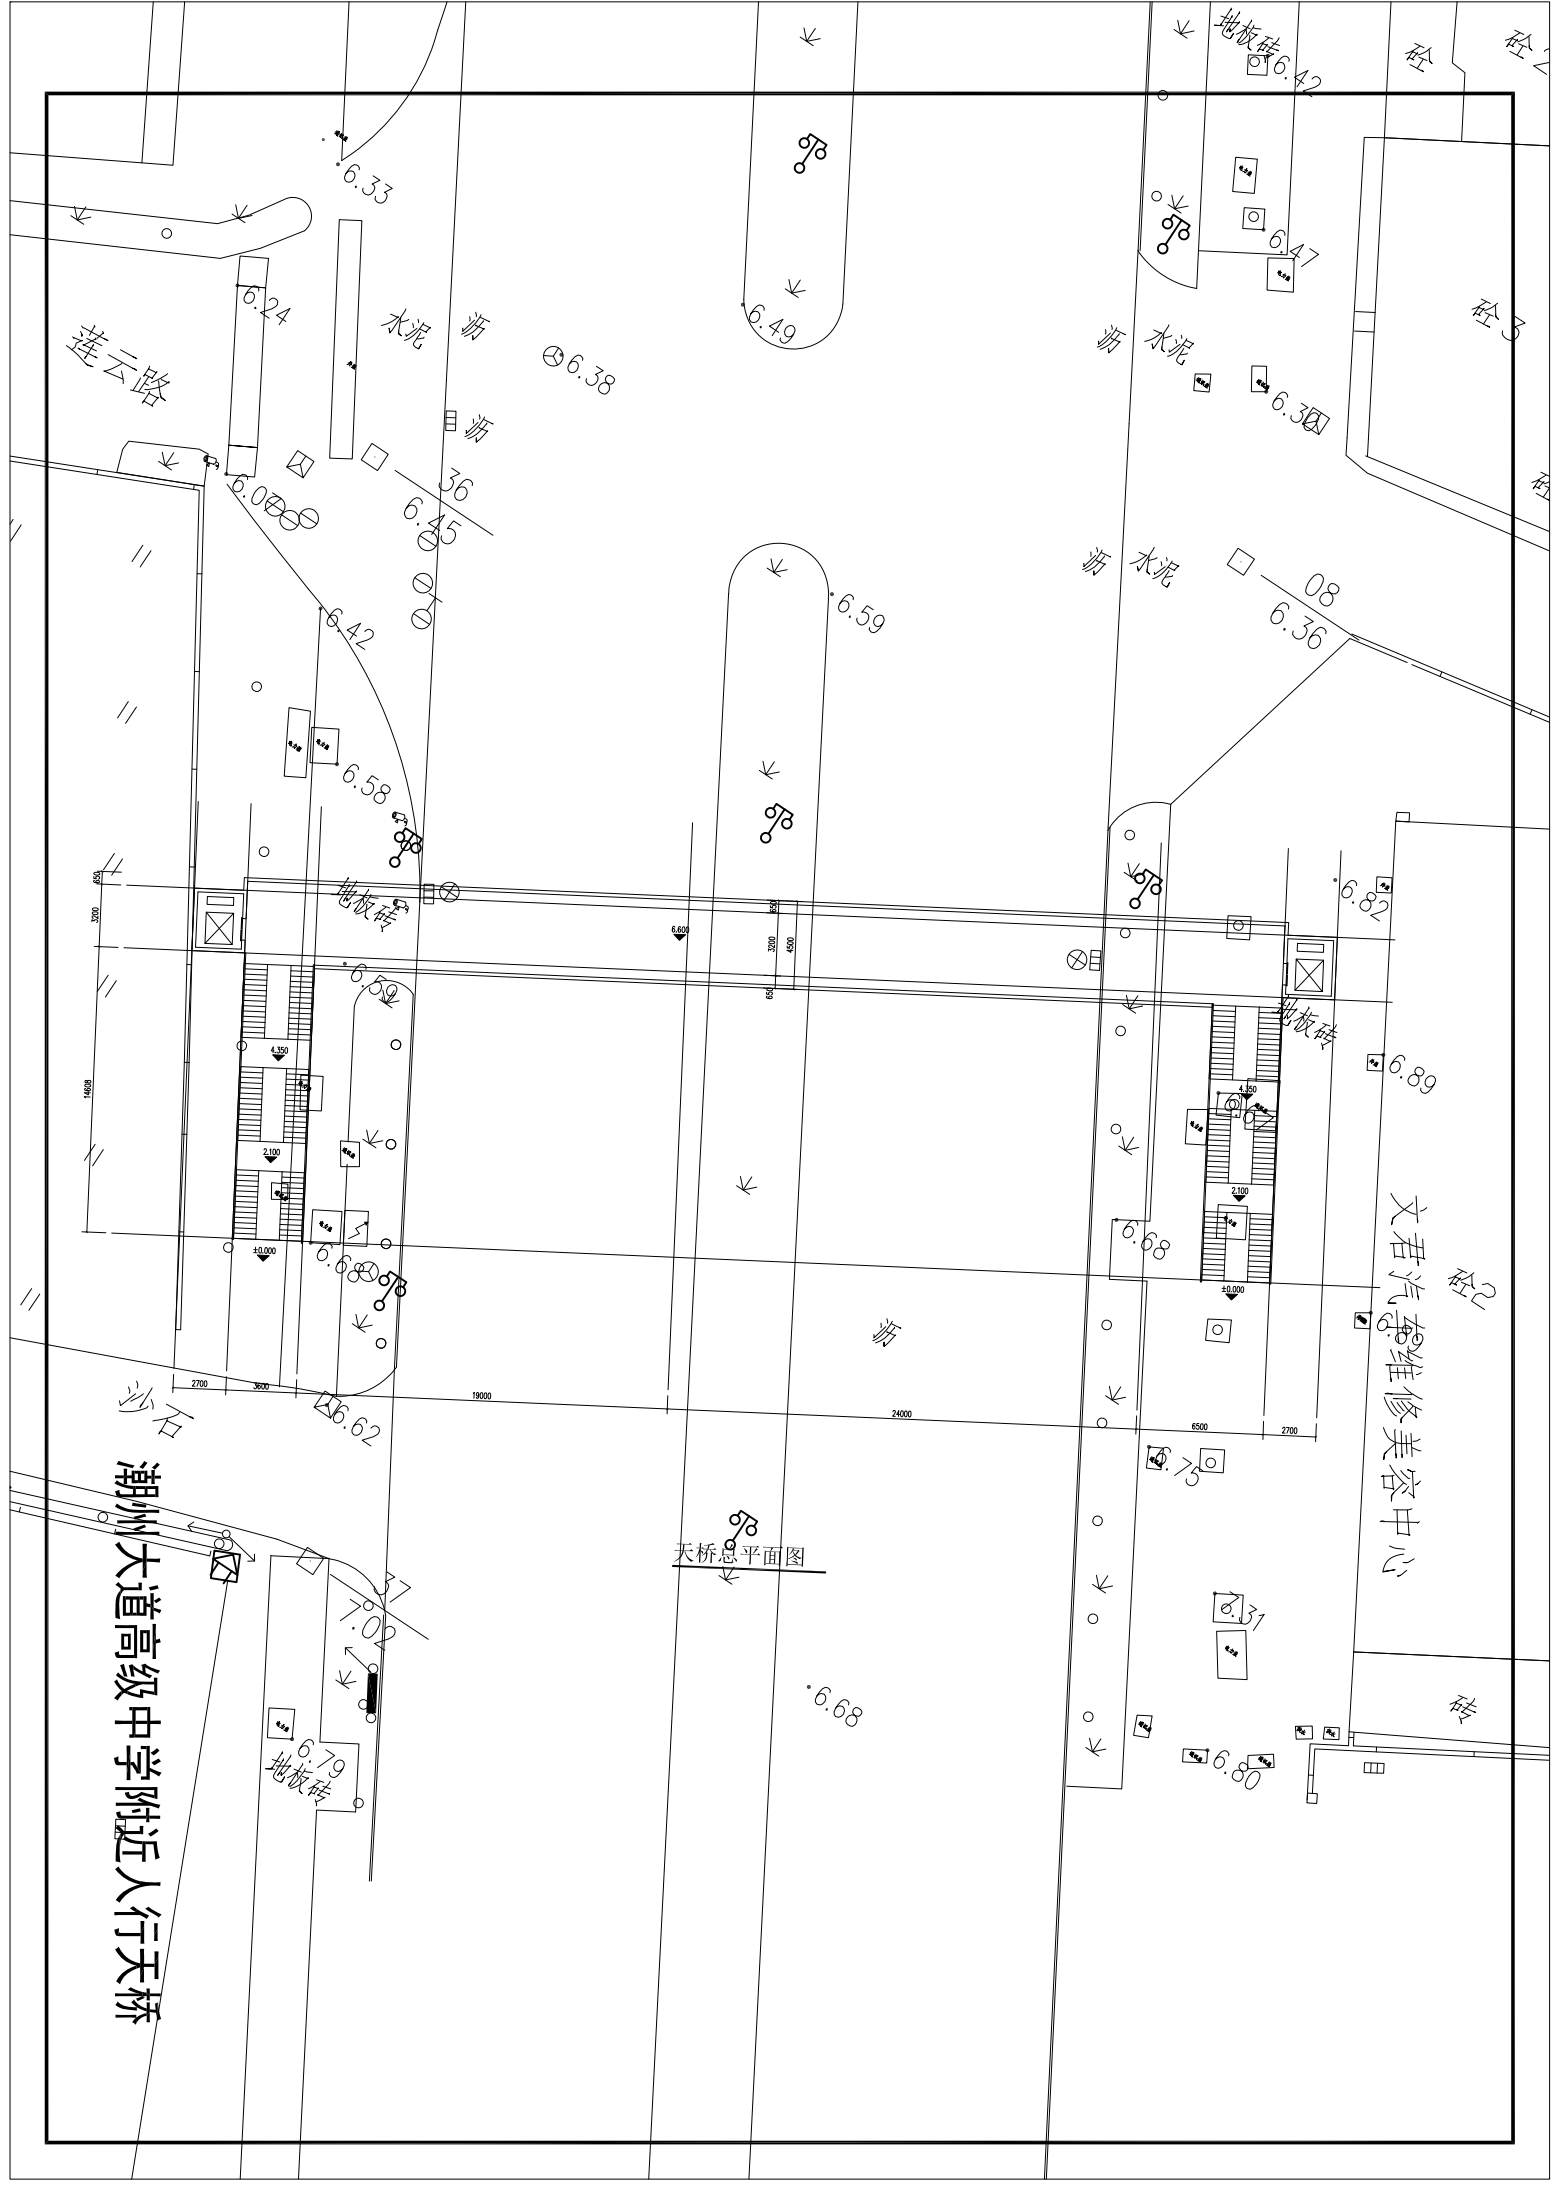

天桥总平面图

潮州大道高级中学附近人行天桥