


陈桥村划留用地（潮州大道C2地块南侧）红线图
2618.391-39460.320

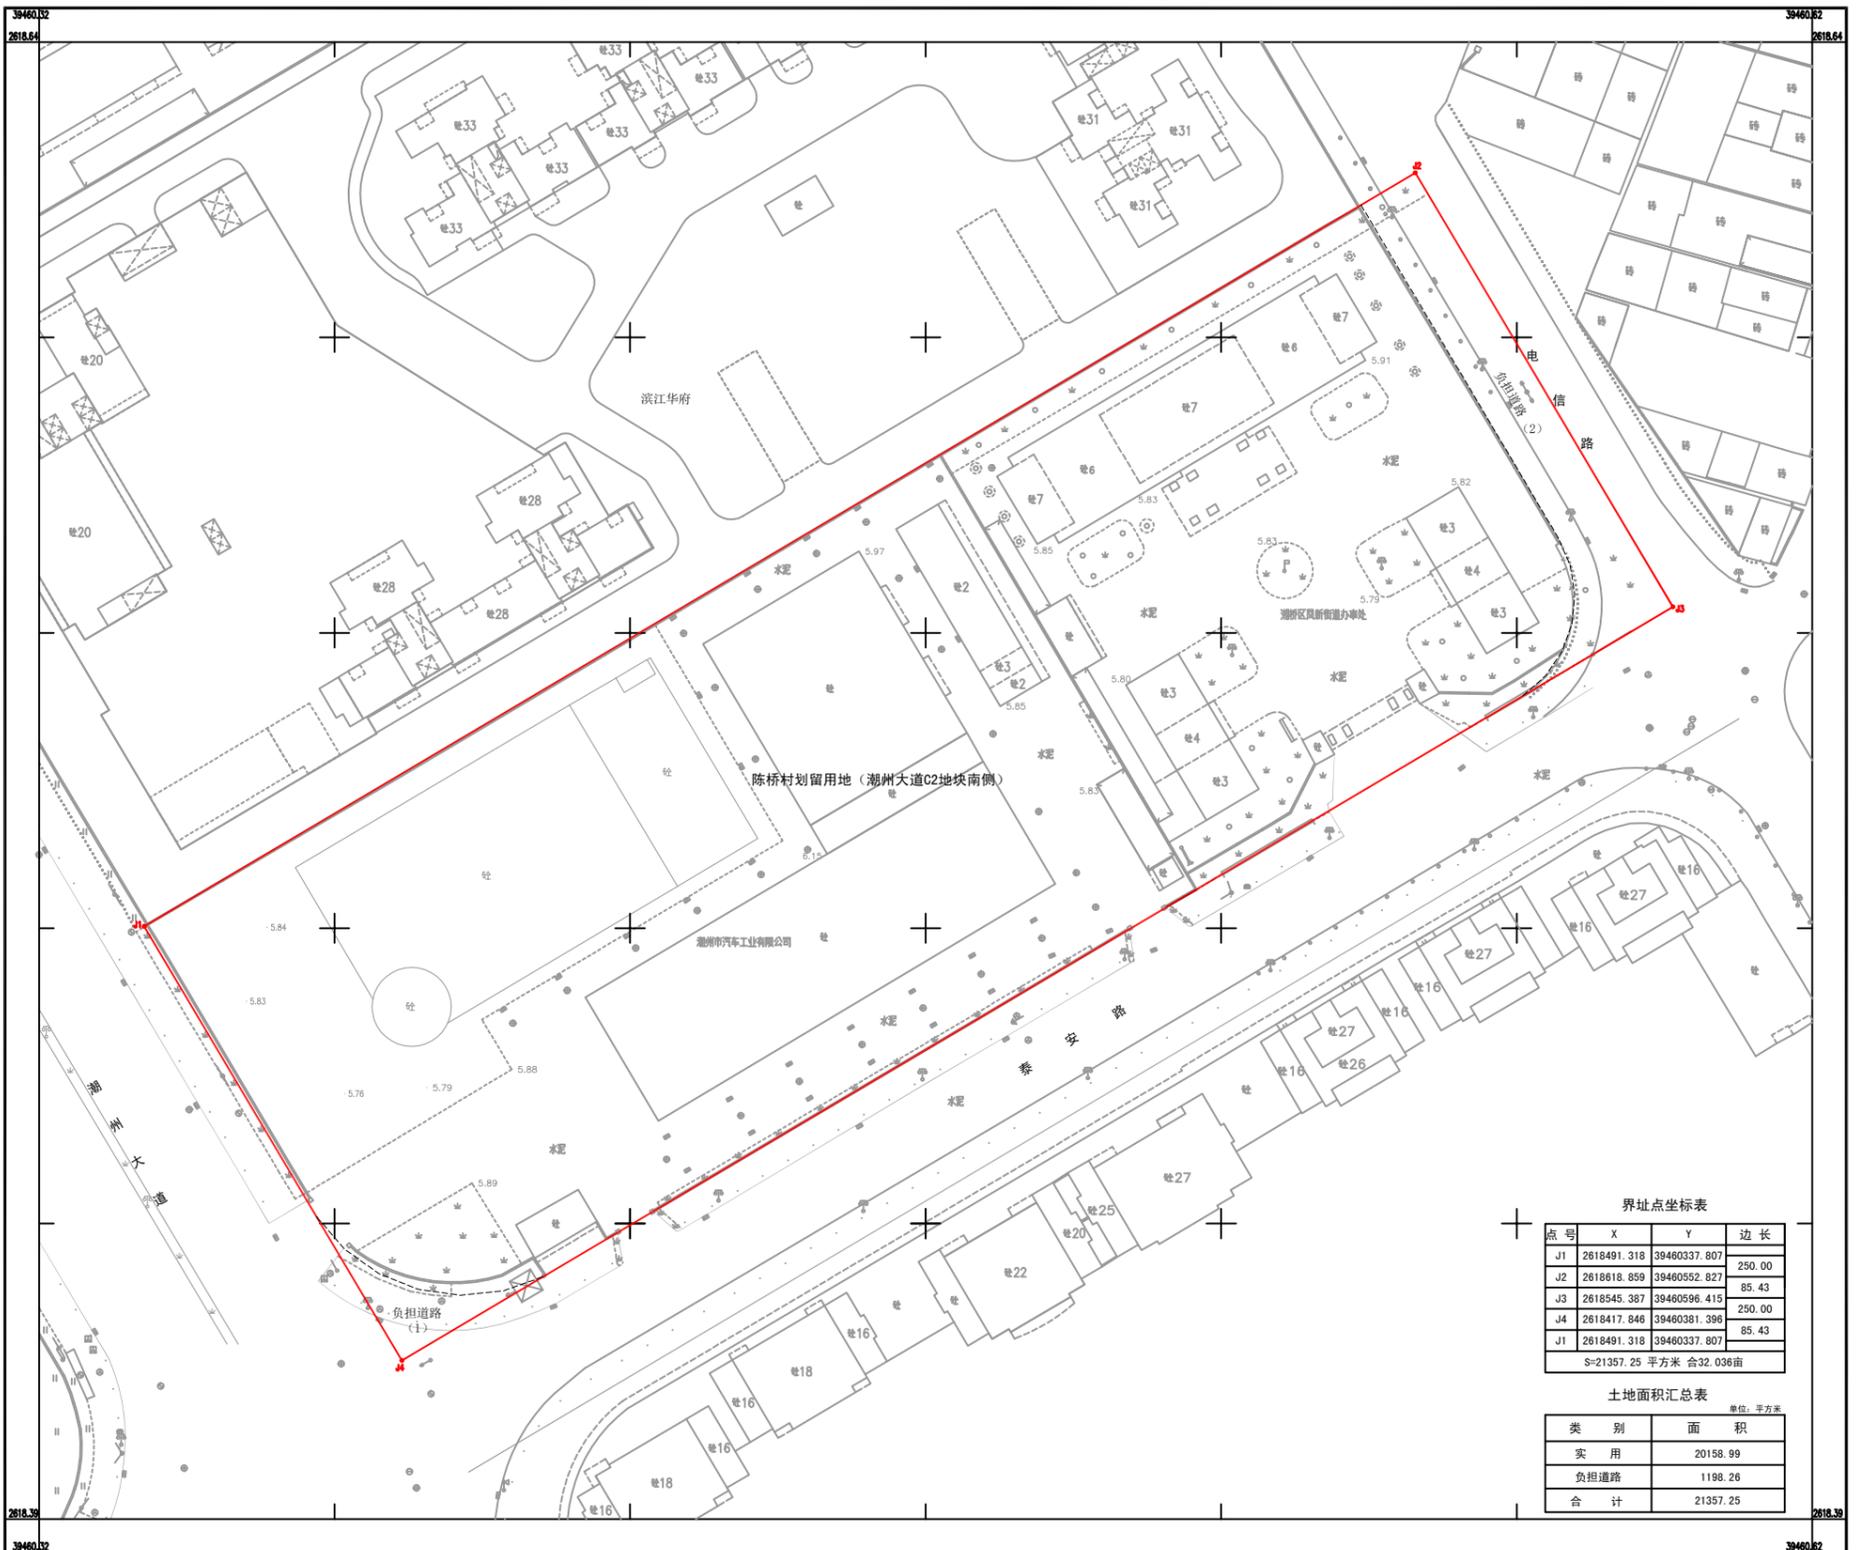

界址点坐标表

点号	X	Y	边长
J1	2618491.318	39460337.807	250.00
J2	2618618.859	39460552.827	85.43
J3	2618545.387	39460596.415	250.00
J4	2618417.848	39460381.398	85.43
J1	2618491.318	39460337.807	
S=21357.25 平方米 合32.036亩			

土地面积汇总表

类别	面积
实用	20158.99
负担道路	1198.26
合计	21357.25

潮州市自然资源规划调查监测中心