


2022年度潮州市饶平县汫洲镇高标准农田建设项目规划图3/4

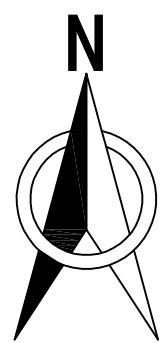



2000国家大地坐标系

图例

名称	图例	名称	图例
干渠		规划界限	
支渠		水闸	
机耕道路		生产道路	
水流方向		房屋	
高压线路		指北针	

河南水环境勘测设计有限公司				工程名称	2022年度潮州市饶平县汫洲镇 高标准农田建设项目		
审 定	张永敏	校 核	陈永兴	图 纸 内 容 项目规划图（3/4）		业 务 号	
审 核	胡作忠	设 计	史艳丽			设计阶段	初 设
项目负责人	史艳丽	制 图	CAD			图 号	PM-03
专业负责人		比 例	见图			日 期	2022.06

2022年度潮州市饶平县汫洲镇高标准农田建设项目规划图4/4

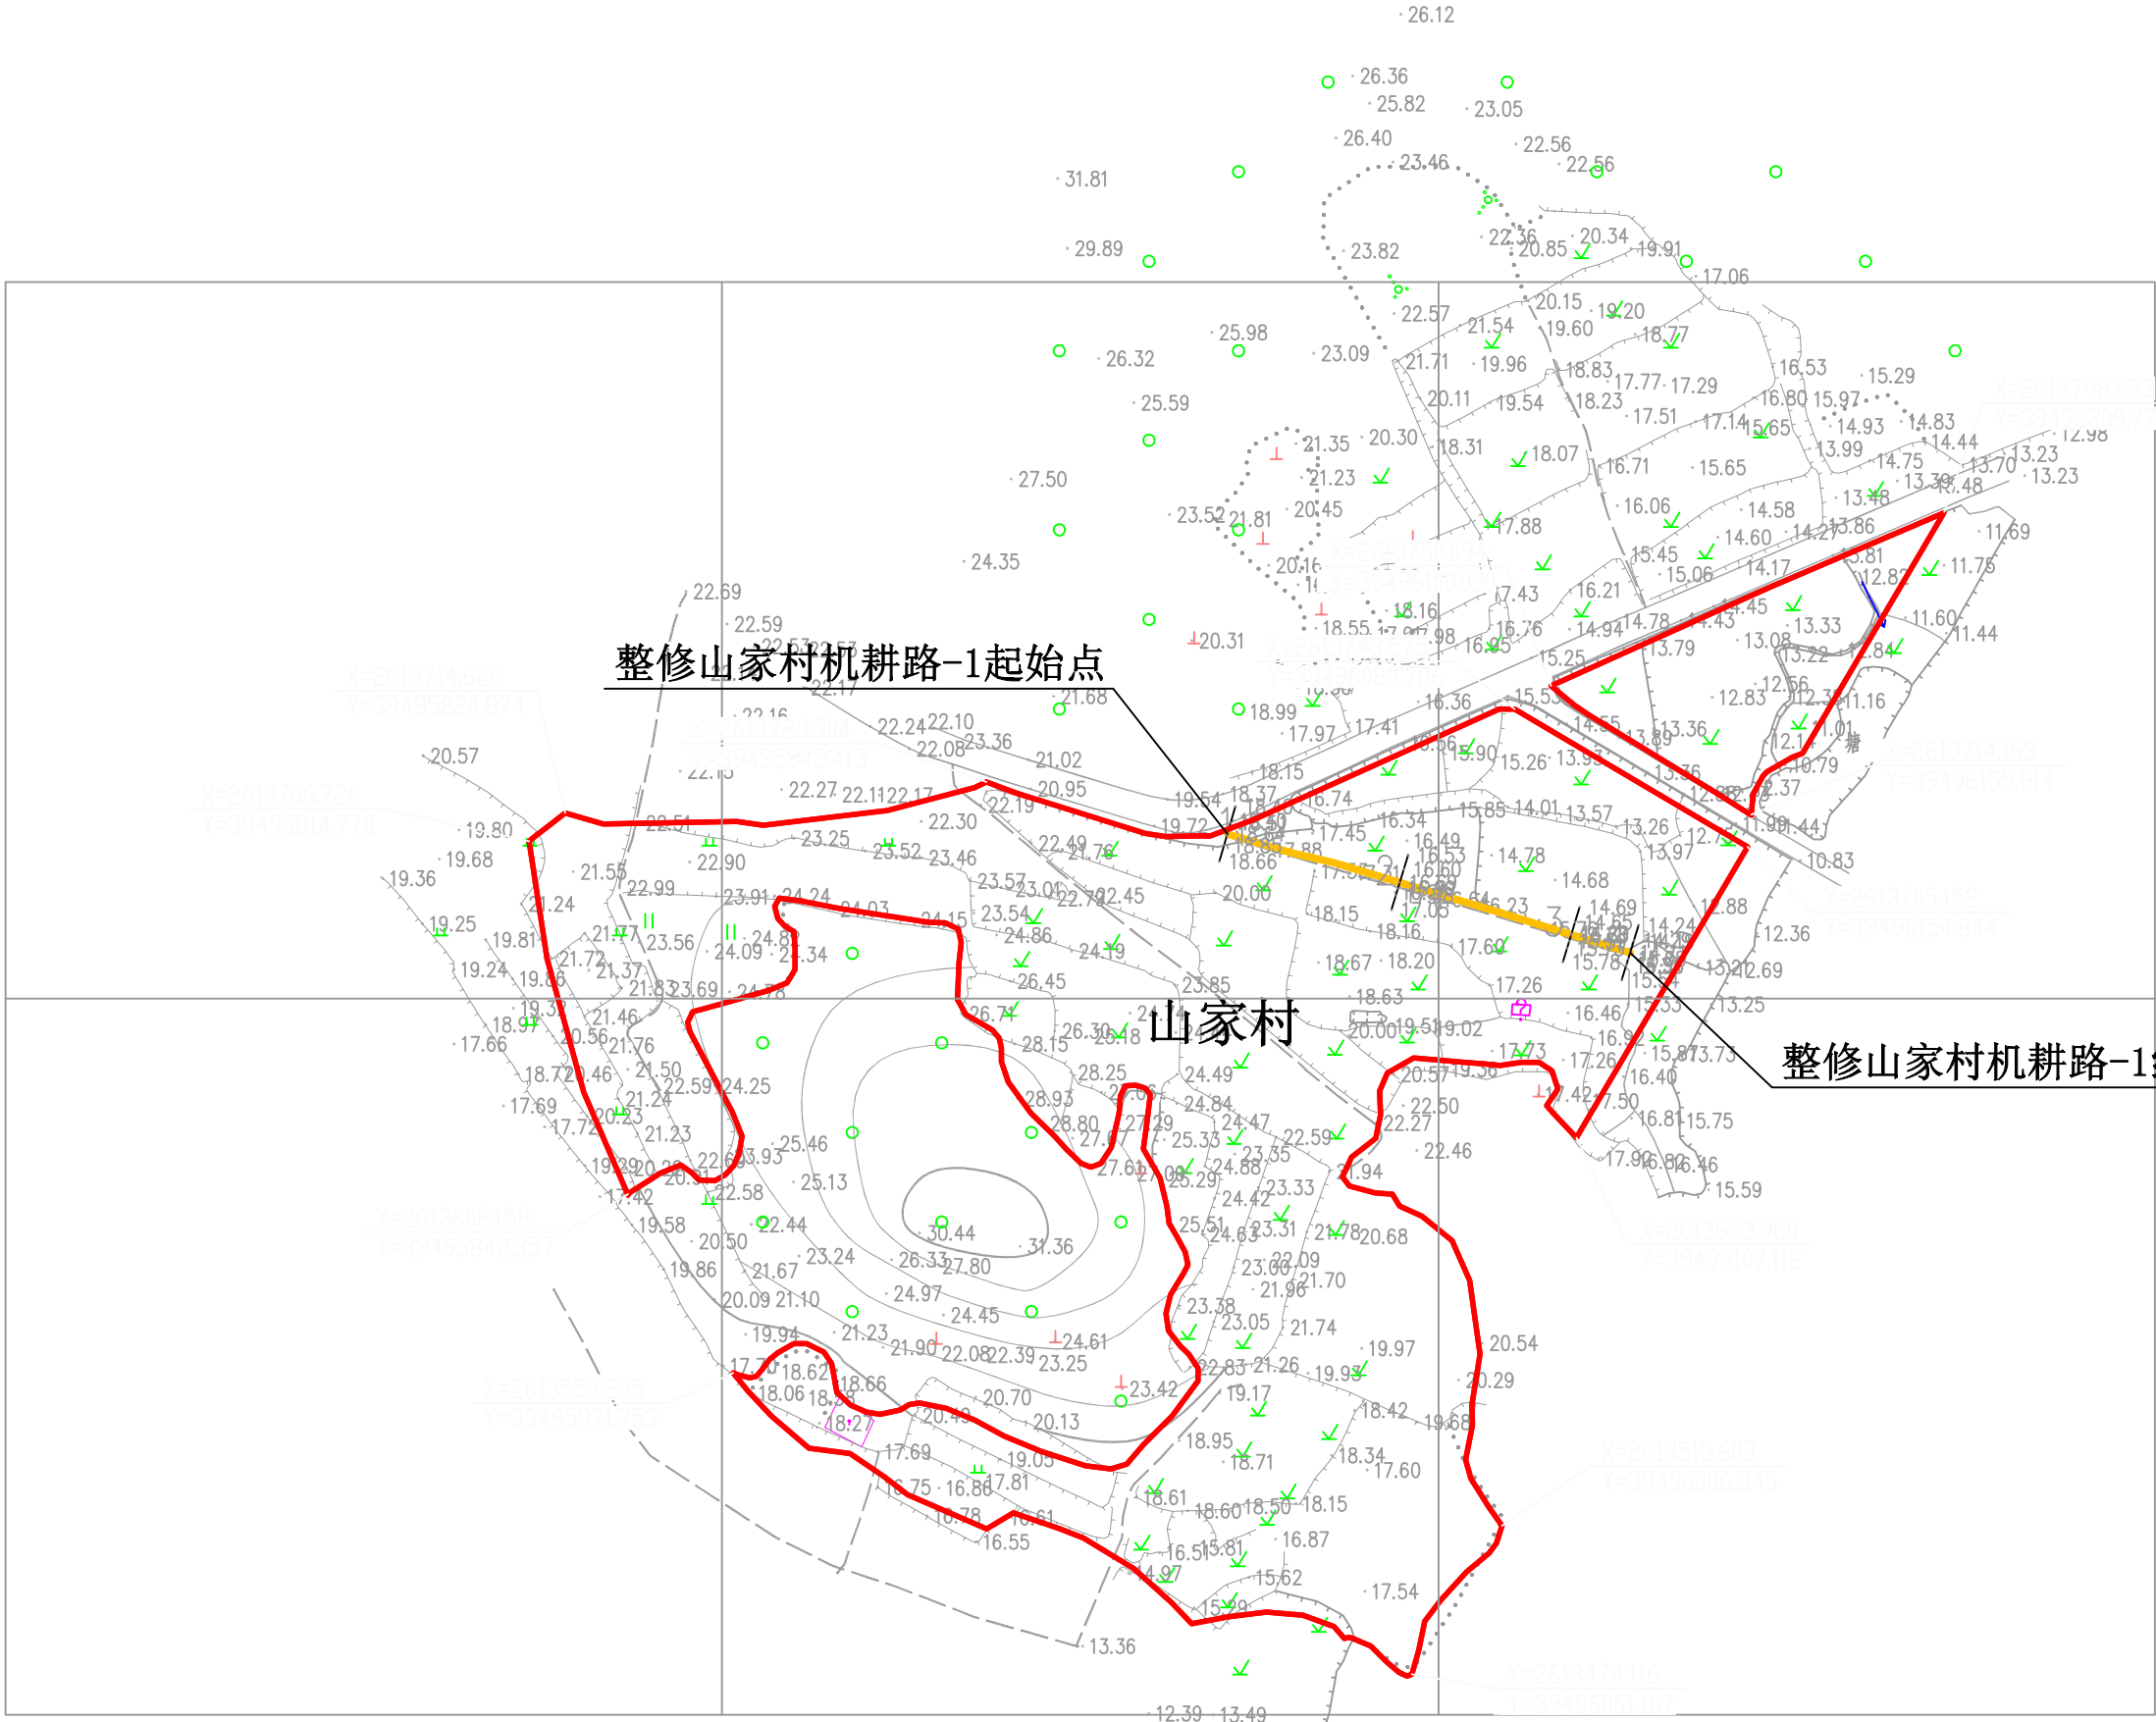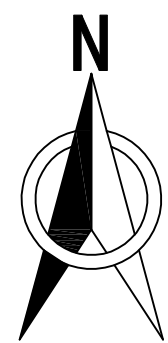

2000国家大地坐标系

图 例

名 称	图 例	名 称	图 例
干渠		规划界限	
支渠		水闸	
机耕道路		生产道路	
水流方向		房屋	
高压线路		指北针	

河南水环境勘测设计有限公司				工程名称	2022年度潮州市饶平县汫洲镇 高标准农田建设项目	
审 定	张永敏	校 核	陈永兴	图 纸 内 容 项目规划图（4/4）	业 务 号	
审 核	胡作忠	设 计	史艳丽		设计阶段	初 设
项目负责人	史艳丽	制 图	CAD		图 号	PM-04
专业负责人		比 例	见图		日 期	2022.06