


畚龙线平交道口“平改立”工程项目用地示意图

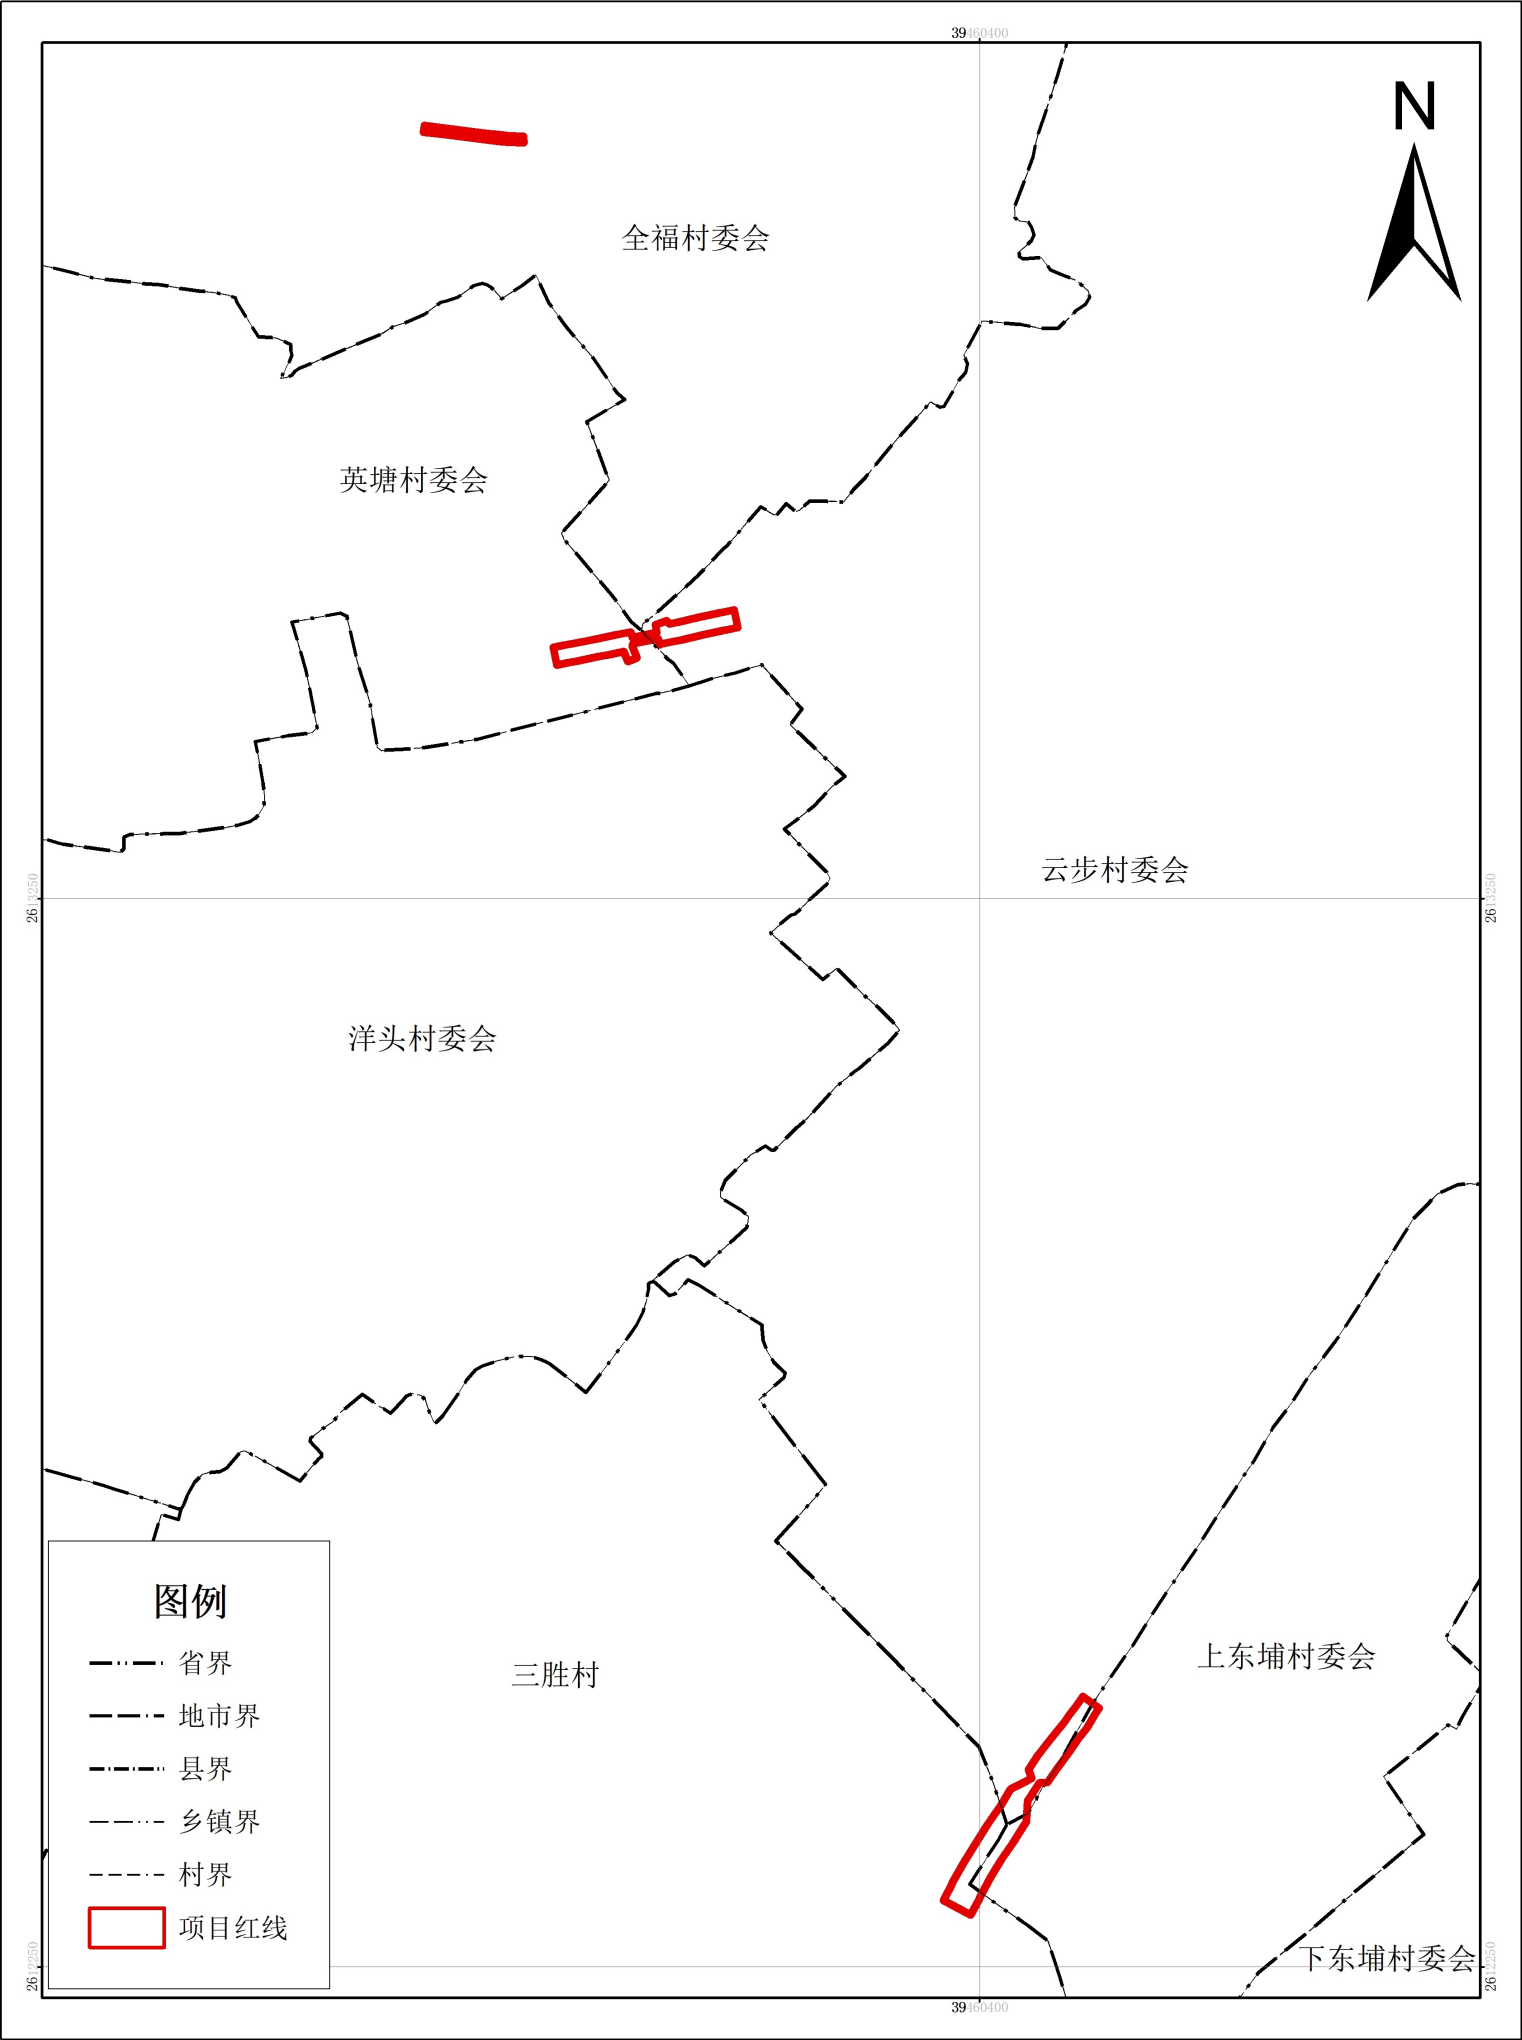

坐标系：2000国家大地坐标系
高程系：1985国家高程基准

1:5,000