
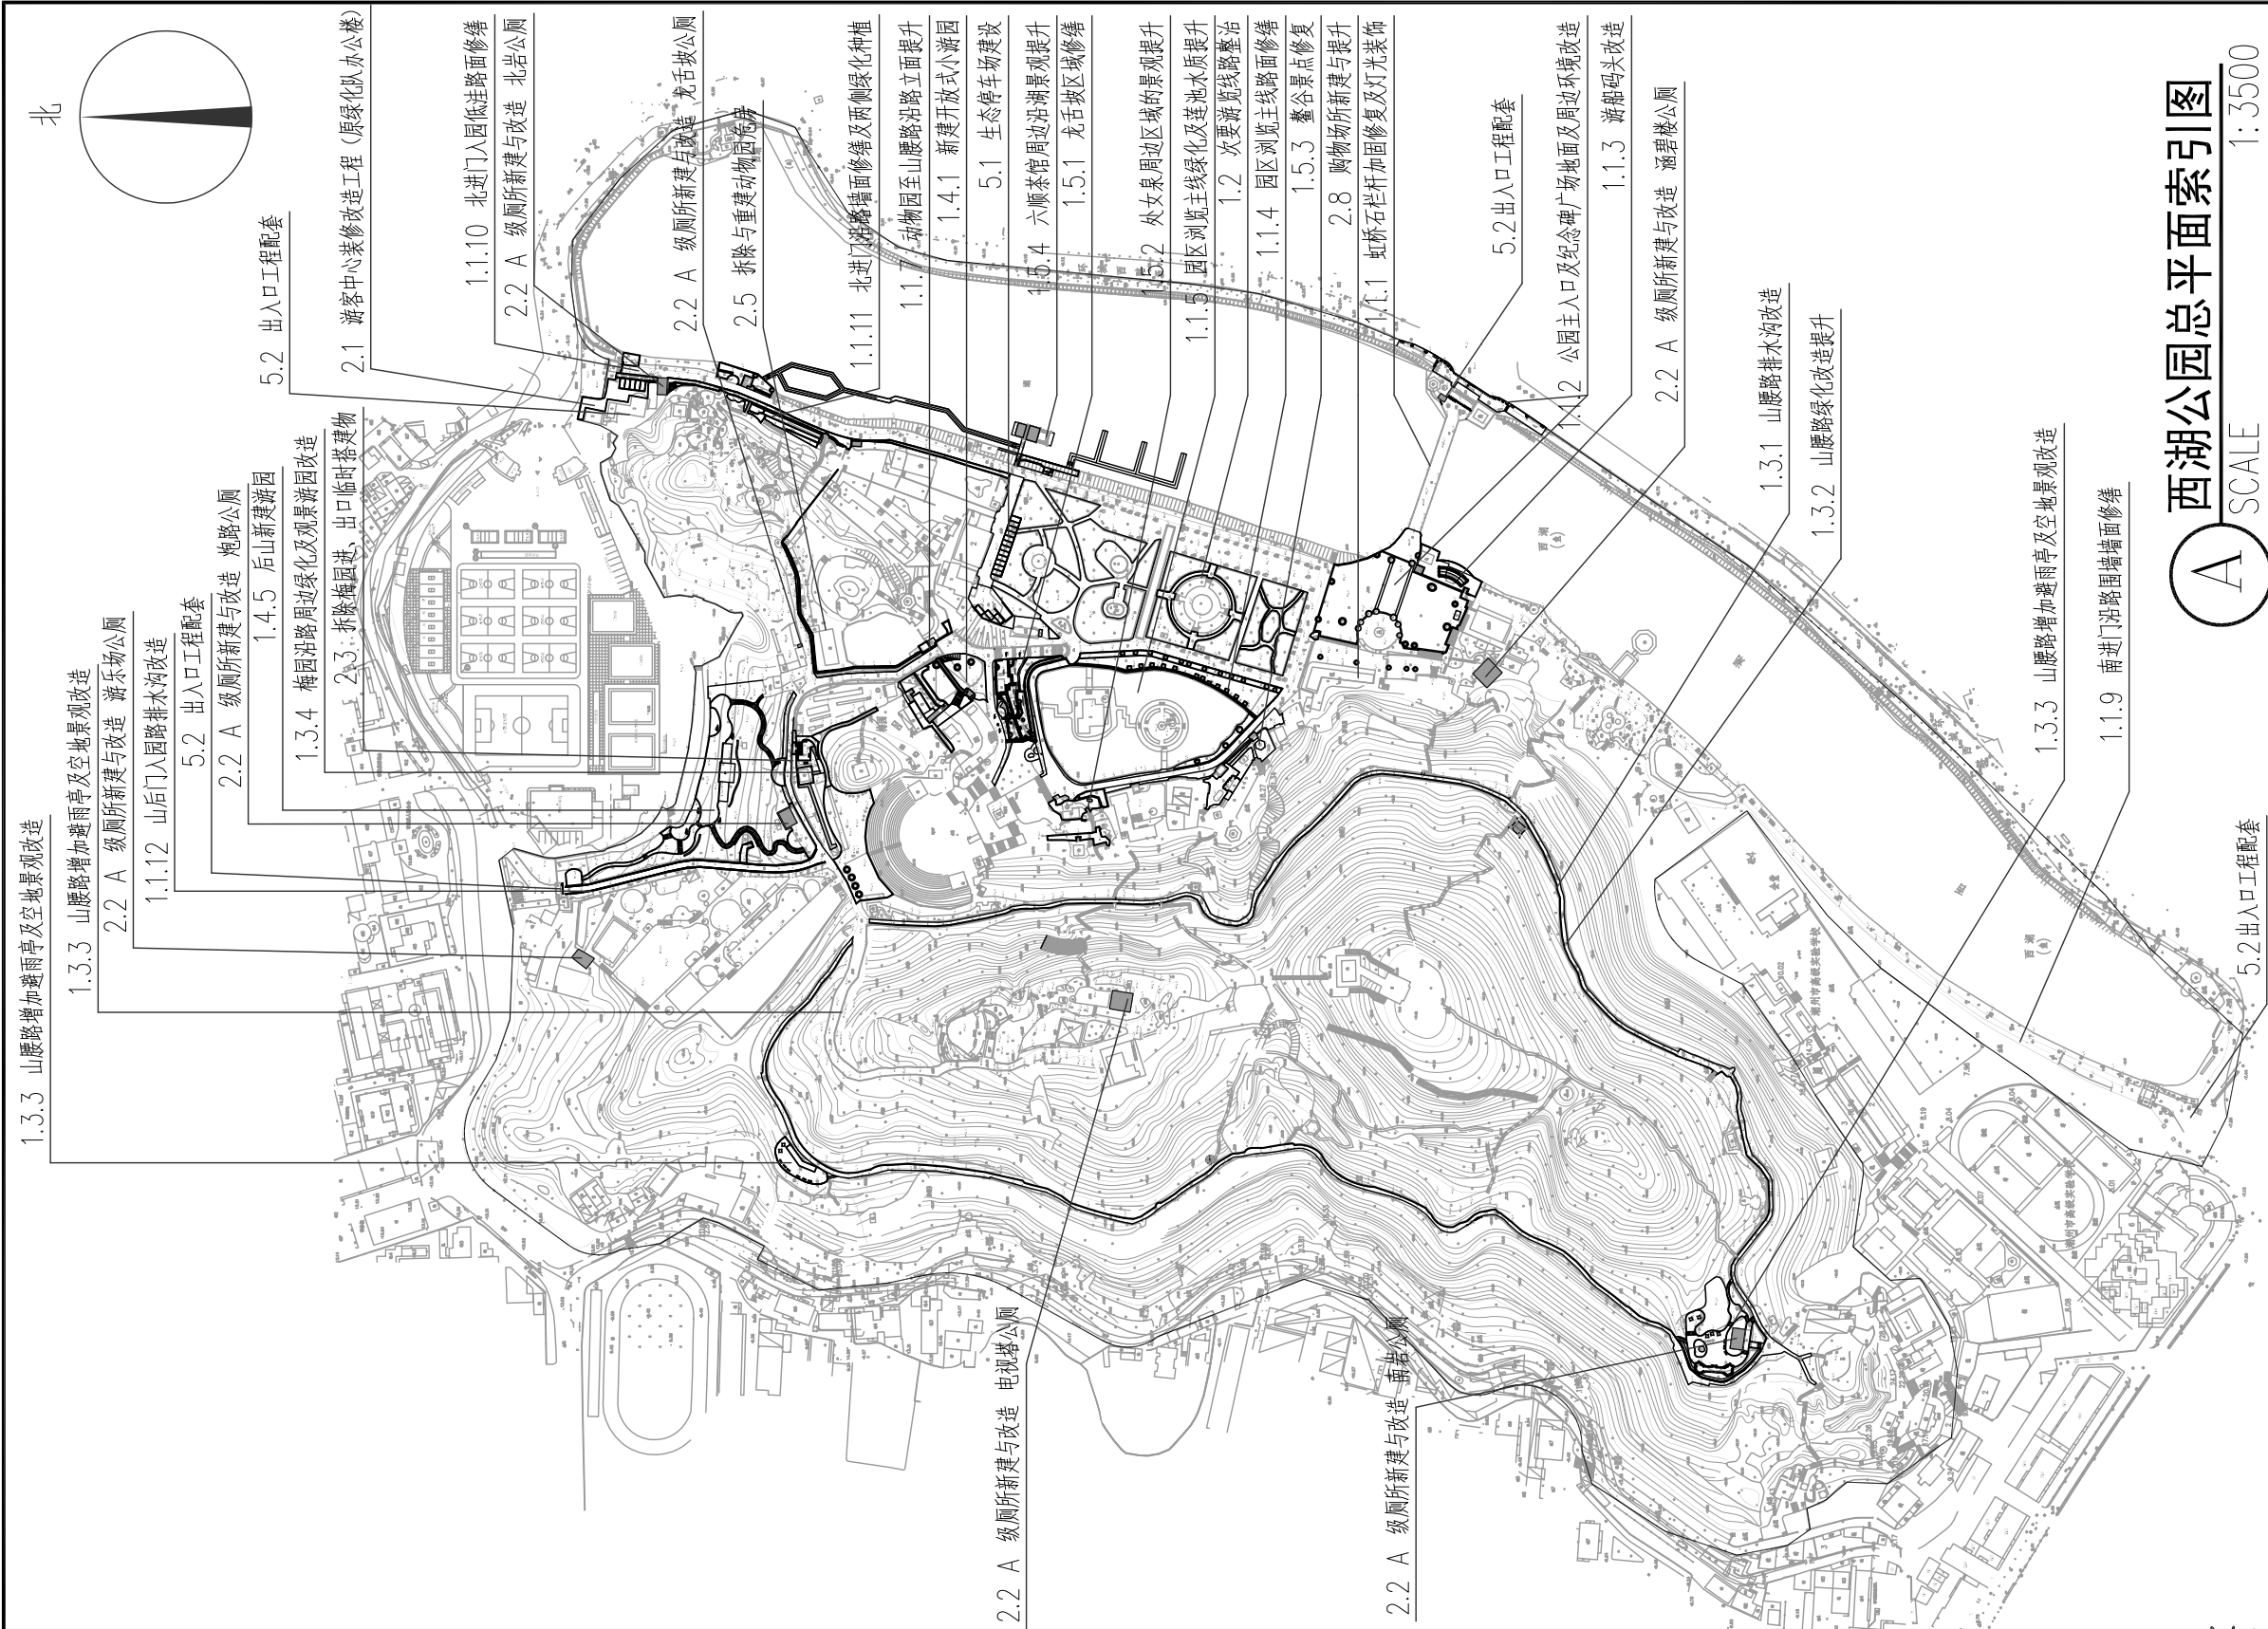
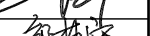
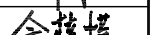


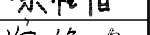

天夏设计 TianXia Design 风景园林工程设计专项甲级 建筑行业(建筑工程专业)乙级 市政行业乙级 证书编号: A231012634 上海天夏景观规划设计有限公司	Add(地址): 上海市杨浦区国权北路 1688路B2幢 广州市天河区龙口东路 129号龙泽商业大厦6楼 Tel(电话): (021)25251999 Fax(传真): (021)25251888 Code(邮编): 200080	会 签 栏		修 改 栏		REMARKS: 备 注 1. 本图未经我司设计师之批准, 不得随意将任何部分翻印, 违者必究 2. 尺寸以图内所标数字为准, 施工单位如发现图纸内容与 现场有矛盾之处, 应通知我 司设计师, 变更后方可施工, 否则施工单位承担所有责任	CLIENT: 业 主 潮州市西湖公园管理处 PROJECT: 工程项目 西湖公园创建国家AAAA级旅游景区改造提升工程	审 定 APPROVE BY		SHEET TITLE: 图纸名称 西湖公园总平面索引图 SEAL: 图 章	设计阶段 DESIGNED PHASE	扩初	
		专 业	签 名	序号	修改提要			修改日期	审 核 EXAMINE BY			项目编号 PROJECT No.	CZ-001
		园 建							项目负责人 PR. INCHARGER			图纸编号 DWG No.	MP1. 01
		结 构							方 案 DESIGNED BY			图 别 DRAWING SORT	园建
		水 电							专业负责人 DISCIPLINE CHIEF			比 例 SCALE	图示
		绿 化							设计制图人 DRAWED BY			日 期 DATE	2022. 11. 28
					校 对 CHECKED BY								

经济技术指标表		
项目	单位	数量
总用地面积	m ²	328171.3
拆增建筑面积	拆除建筑面积	1202
	新增建筑面积	906
计容建筑总面积	m ²	5278
综合容积率		0.0161
建筑占地面积	m ²	4135
建筑密度	%	1.26
绿地率	%	91.08
停车场	个	20