


拟征收英塘经济联合社用地红线图
2613.517-39459.108

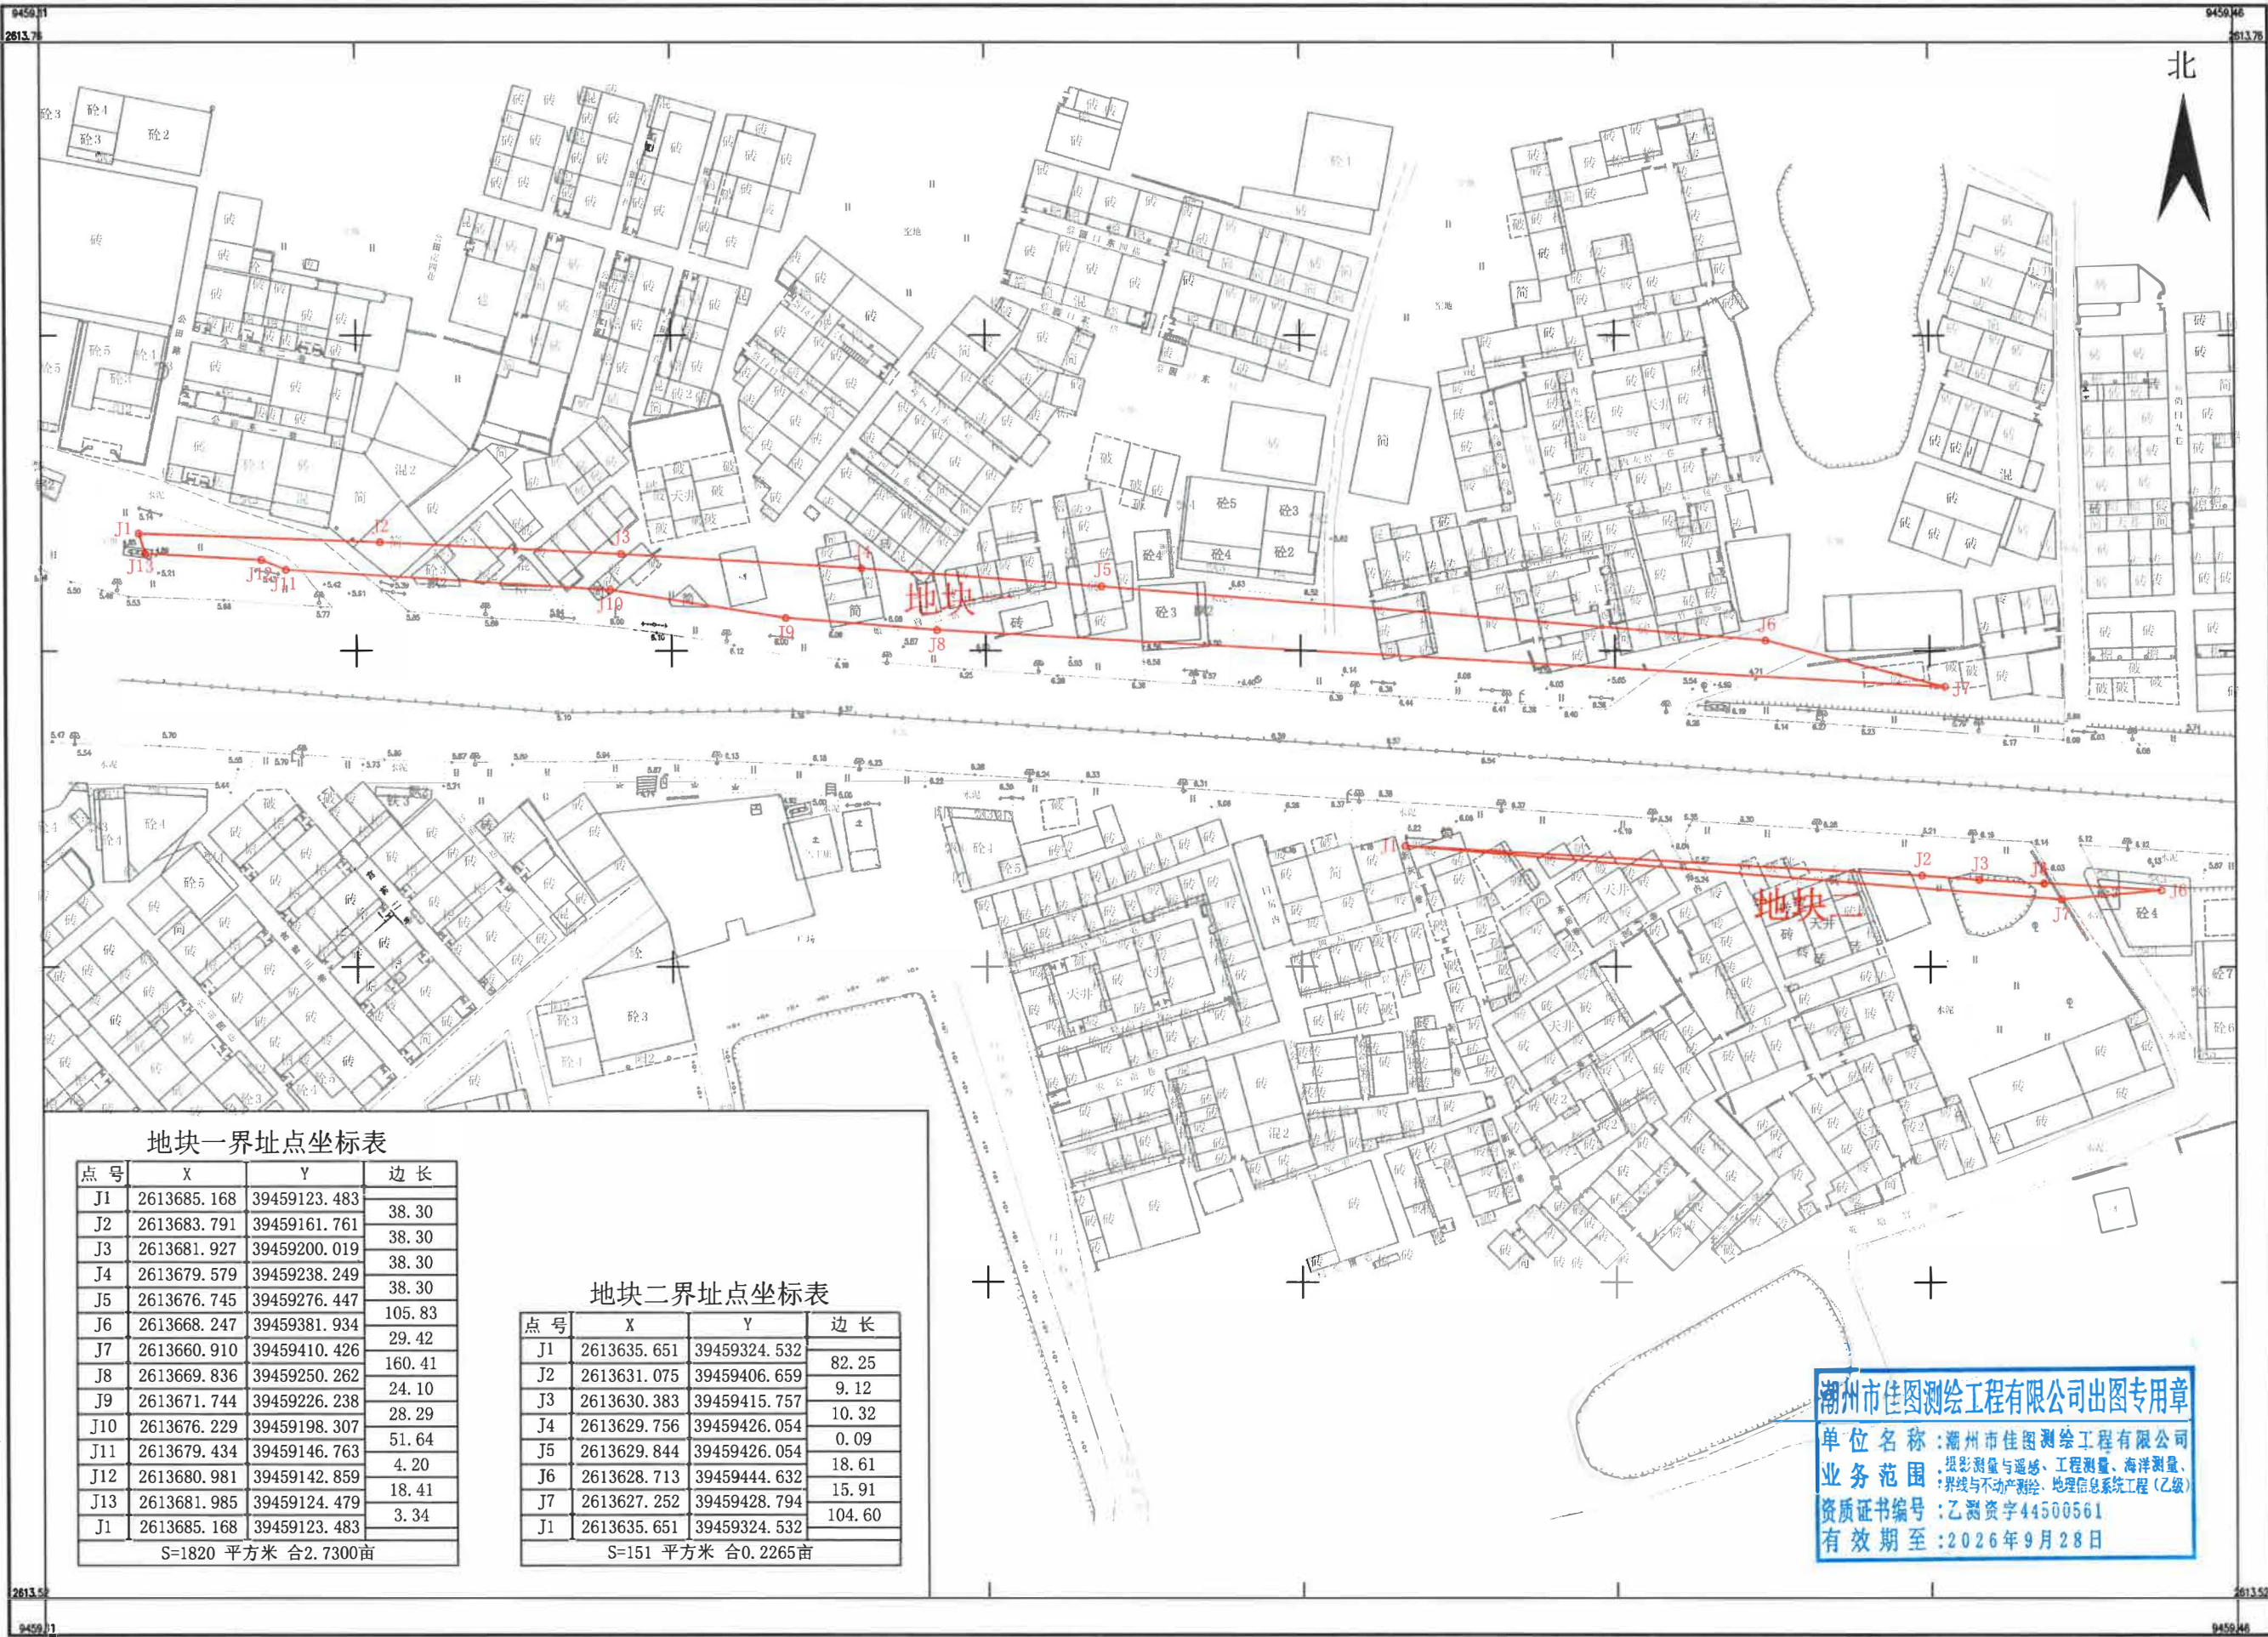

地块一界址点坐标表

点号	X	Y	边长
J1	2613685.168	39459123.483	
J2	2613683.791	39459161.761	38.30
J3	2613681.927	39459200.019	38.30
J4	2613679.579	39459238.249	38.30
J5	2613676.745	39459276.447	38.30
J6	2613668.247	39459381.934	105.83
J7	2613660.910	39459410.426	29.42
J8	2613669.836	39459250.262	160.41
J9	2613671.744	39459226.238	24.10
J10	2613676.229	39459198.307	28.29
J11	2613679.434	39459146.763	51.64
J12	2613680.981	39459142.859	4.20
J13	2613681.985	39459124.479	18.41
J1	2613685.168	39459123.483	3.34

S=1820 平方米 合2.7300亩

地块二界址点坐标表

点号	X	Y	边长
J1	2613635.651	39459324.532	
J2	2613631.075	39459406.659	82.25
J3	2613630.383	39459415.757	9.12
J4	2613629.756	39459426.054	10.32
J5	2613629.844	39459426.054	0.09
J6	2613628.713	39459444.632	18.61
J7	2613627.252	39459428.794	15.91
J1	2613635.651	39459324.532	104.60

S=151 平方米 合0.2265亩

潮州市佳图测绘工程有限公司出图专用章
单位名称:潮州市佳图测绘工程有限公司
业务范围:摄影测量与遥感、工程测量、海洋测量、
界线与不动产测绘、地理信息系统工程(乙级)
资质证书编号:乙测资字44500561
有效期至:2026年9月28日

潮州市佳图测绘工程有限公司

2000国家大地坐标系
1985国家高程基准
1996年版图式

1:1000

测量员:洪锐彬
绘图员:林旭钦
审核员:郑楷淳