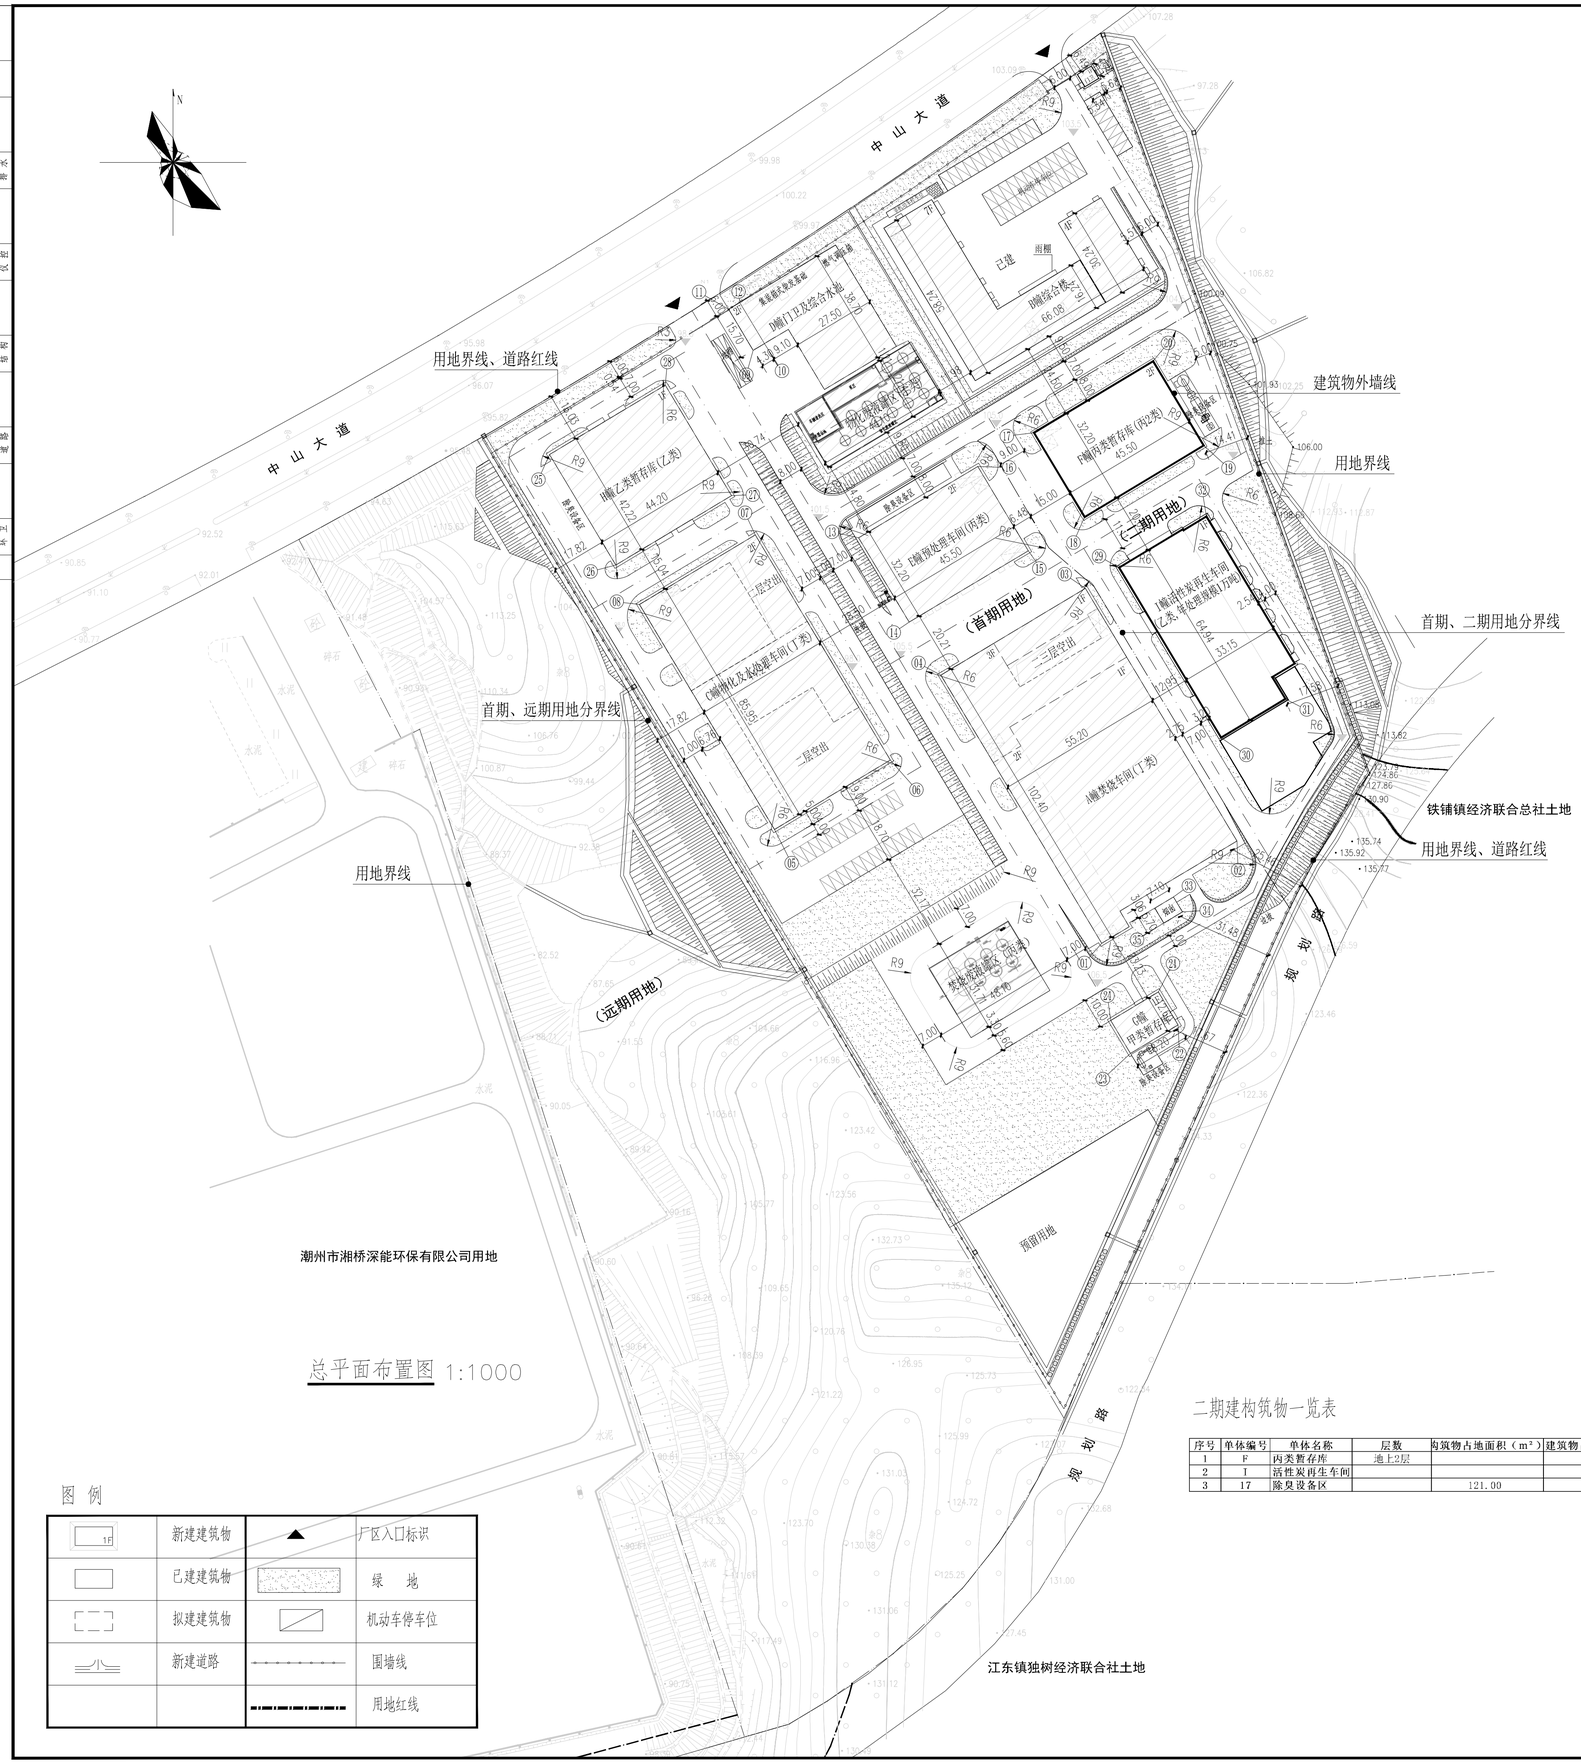

总平面布置图 1:1000

图 例

1F	新建建筑物		厂区入口标识
	已建建筑物		绿 地
	拟建建筑物		机动车停车位
	新建道路		围墙线
			用地红线

定 位 坐 标

点号	Y	X
01	39479124.957	2616342.464
02	39479169.240	2616375.952
03	39479119.643	2616458.673
04	39479072.301	2616430.288
05	39479017.807	2616379.723
06	39479055.749	2616402.474
07	39479011.548	2616476.188
08	39478973.606	2616453.437
09	39479010.850	2616536.658
10	39479014.538	2616538.870
11	39479002.769	2616550.134
12	39479006.464	2616552.334
13	39479045.351	2616475.238
14	39479061.910	2616447.622
15	39479100.933	2616471.020
16	39479084.374	2616498.636
17	39479102.796	2616509.686
18	39479119.356	2616482.070
19	39479158.378	2616505.470
20	39479141.818	2616533.085
21	39479143.516	2616326.509
22	39479149.994	2616315.702
23	39479134.385	2616306.344
24	39479127.906	2616317.151
25	39478944.168	2616502.528
26	39478965.871	2616466.337
27	39479003.778	2616489.068
28	39478982.075	2616525.259
29	39479130.644	2616465.500
30	39479164.041	2616409.806
31	39479185.139	2616422.458
32	39479159.264	2616482.231
33	39479148.477	2616357.602
34	39479151.408	2616352.713
35	39479145.319	2616349.062

位 置 示 意 图

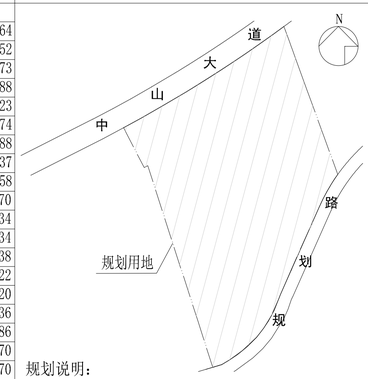

规划说明：

1. 本次规划内容为F幢丙类暂存库(二期)、I幢活性炭再生车间(二期)，虚线建筑物为后期拟建工程。
2. 建筑物(F)幢为丙类暂存库，2层，首层层高8.0米，二层层高8.5米，建筑高度18.40米；建筑物(I)幢为乙类活性炭再生车间，1层，首层层高9.8米，建筑高度11.5米；
3. 主入口室外地坪设计标高为98.00米。
4. 建构筑物符合相关的防火规范及规定,消防车道净宽度和净高度均不小于4.0米。
5. 用地开发建设应符合环保及安全生产有关要求，并做好因开挖山体引发地质灾害防治措施及安全措施。
6. 本图建筑物尺寸为外缘尺寸，间距为净间距。
7. 本图采用大地2000坐标系统和1985国家高程基准，尺寸单位为米。

二期主要技术经济指标表

主要技术经济指标表				
序号	名称	数量	单位	备注
1	本期建筑用地面积	10637.98	m²	
2	总建筑面积	9518.08	m²	
3	计容建筑面积	9518.08	m²	
4	容积率	0.90		
5	建筑占地面积	3543.13	m²	
6	建筑密度	33.3%		
7	绿地面积	2630.89	m²	
8	绿地率	25%		

二期建构筑物一览表

序号	单体编号	单体名称	层数	构筑物占地面积（m²）	建筑物占地面积（m²）	建筑面积（m²）	计容建筑面积（m²）	建筑高度	结构形式	类别	备注
1	F	丙类暂存库	地上2层		1465.1	5860.4	5860.4	18.40	框架结构	丙类	层高度超过8米，面积翻倍
2	I	活性炭再生车间			2078.03	3657.68	3657.68	11.50	轻钢结构	乙类	层高度超过8米，面积翻倍
3	17	除臭设备区		121.00							新建设备基础

设计单位
Design Institute
上海环境卫生工程设计院有限公司
Shanghai Environmental Sanitation Engineering Design Institute Co.,Ltd

项目名称
潮州市危险废弃物安全处置中心二期(潮州市活性炭再生中心项目)

图纸名称
总平面布置图

项目编号 PROJECT NO.	2022A100	图号 DRAWING NO.	UP00A-03
子项名称 SUB ITEM	00-总体	修正号 REV. NO.	
专业 SPECIALITY	建筑	阶段 STAGE	方案设计
比例 SCALE	1:1000	日期 DATE	2024.08

项目组人员 TEAM MEMBER	姓名 NAME	签字 SIGNATURE
审定 APPROVED	白春林	白春林
审核 AGREED	白春林	白春林
项目负责人 CHIEF PROJECT	刘和清	刘和清
专业负责人 SPECIALITY SPONSOR	白春林	白春林
校核 CHECKED	李小芳	李小芳
设计 DESIGNED	顾华雯	顾华雯

图纸专用章
Review Stamp

注册执业章
Registered Stamp

审图合格章
Examination Stamp

本图版权属台图集团，未经同意不得使用
Design Group Strongly