


2025年度潮州市饶平县新丰镇高标准农田改造提升建设项目规划总图

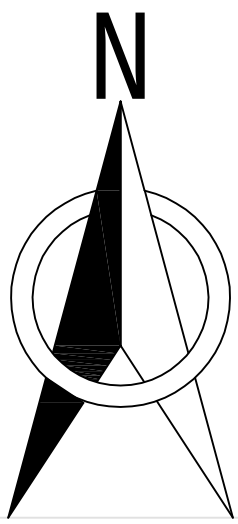


2000国家大地坐标系
1985国家高程基准

图例

名 称	图 例	名 称	图 例
项目区界线		指北针	
水流方向		高压线路	
整修干渠		整修支渠	
整修农渠		新修水陂	

工程特性表			
名 称	单 位	数 值	备 注
一、项目概况			
1.项目名称	2025年度潮州市饶平县新丰镇高标准农田改造提升建设项目		
2.高标准农田建设项目总规模	亩	1725	
3.项目投资规模	万元	517.70	
(1) 财政投资	万元	465.75	财政补助
(2) 自筹资金	万元	51.95	
(3) 其他资金	万元	0	
4.新增耕地面积	亩	0	
5.建设年限	月	7	
二、农田基础设施建设工程			
(一)灌溉与排水工程			
1.小型水源工程			
(1) 水陂			
新修水陂	座	1	7.11×4.2(长×宽)(上葵村)
2.输配水工程			
(1) 明渠	m	8680	合计27条
干渠	m	3410	整修干渠共3条
支渠	m	1906	整修支渠共计10条
农渠	m	3364	整修农渠共计14条
3.渠系建筑物			
人行桥	座	21	C25钢筋砼箱涵
过路涵	座	1	
下田坡道	座	5	
(二)其他工程			
标识牌	项	1	竣工公示牌1座；宣传牌1座；单项工程标识牌29座
量水设施	项	1	水尺14把
三、农田地力提升工程			
(一)土壤改良工程			
1.土壤质地改良	亩	804.98	施用有机肥241.49t
2.酸化土壤改良	亩	606.65	施用土壤调理剂36.40t
(二)土壤培肥工程	亩	319.24	施用钾肥6.39t

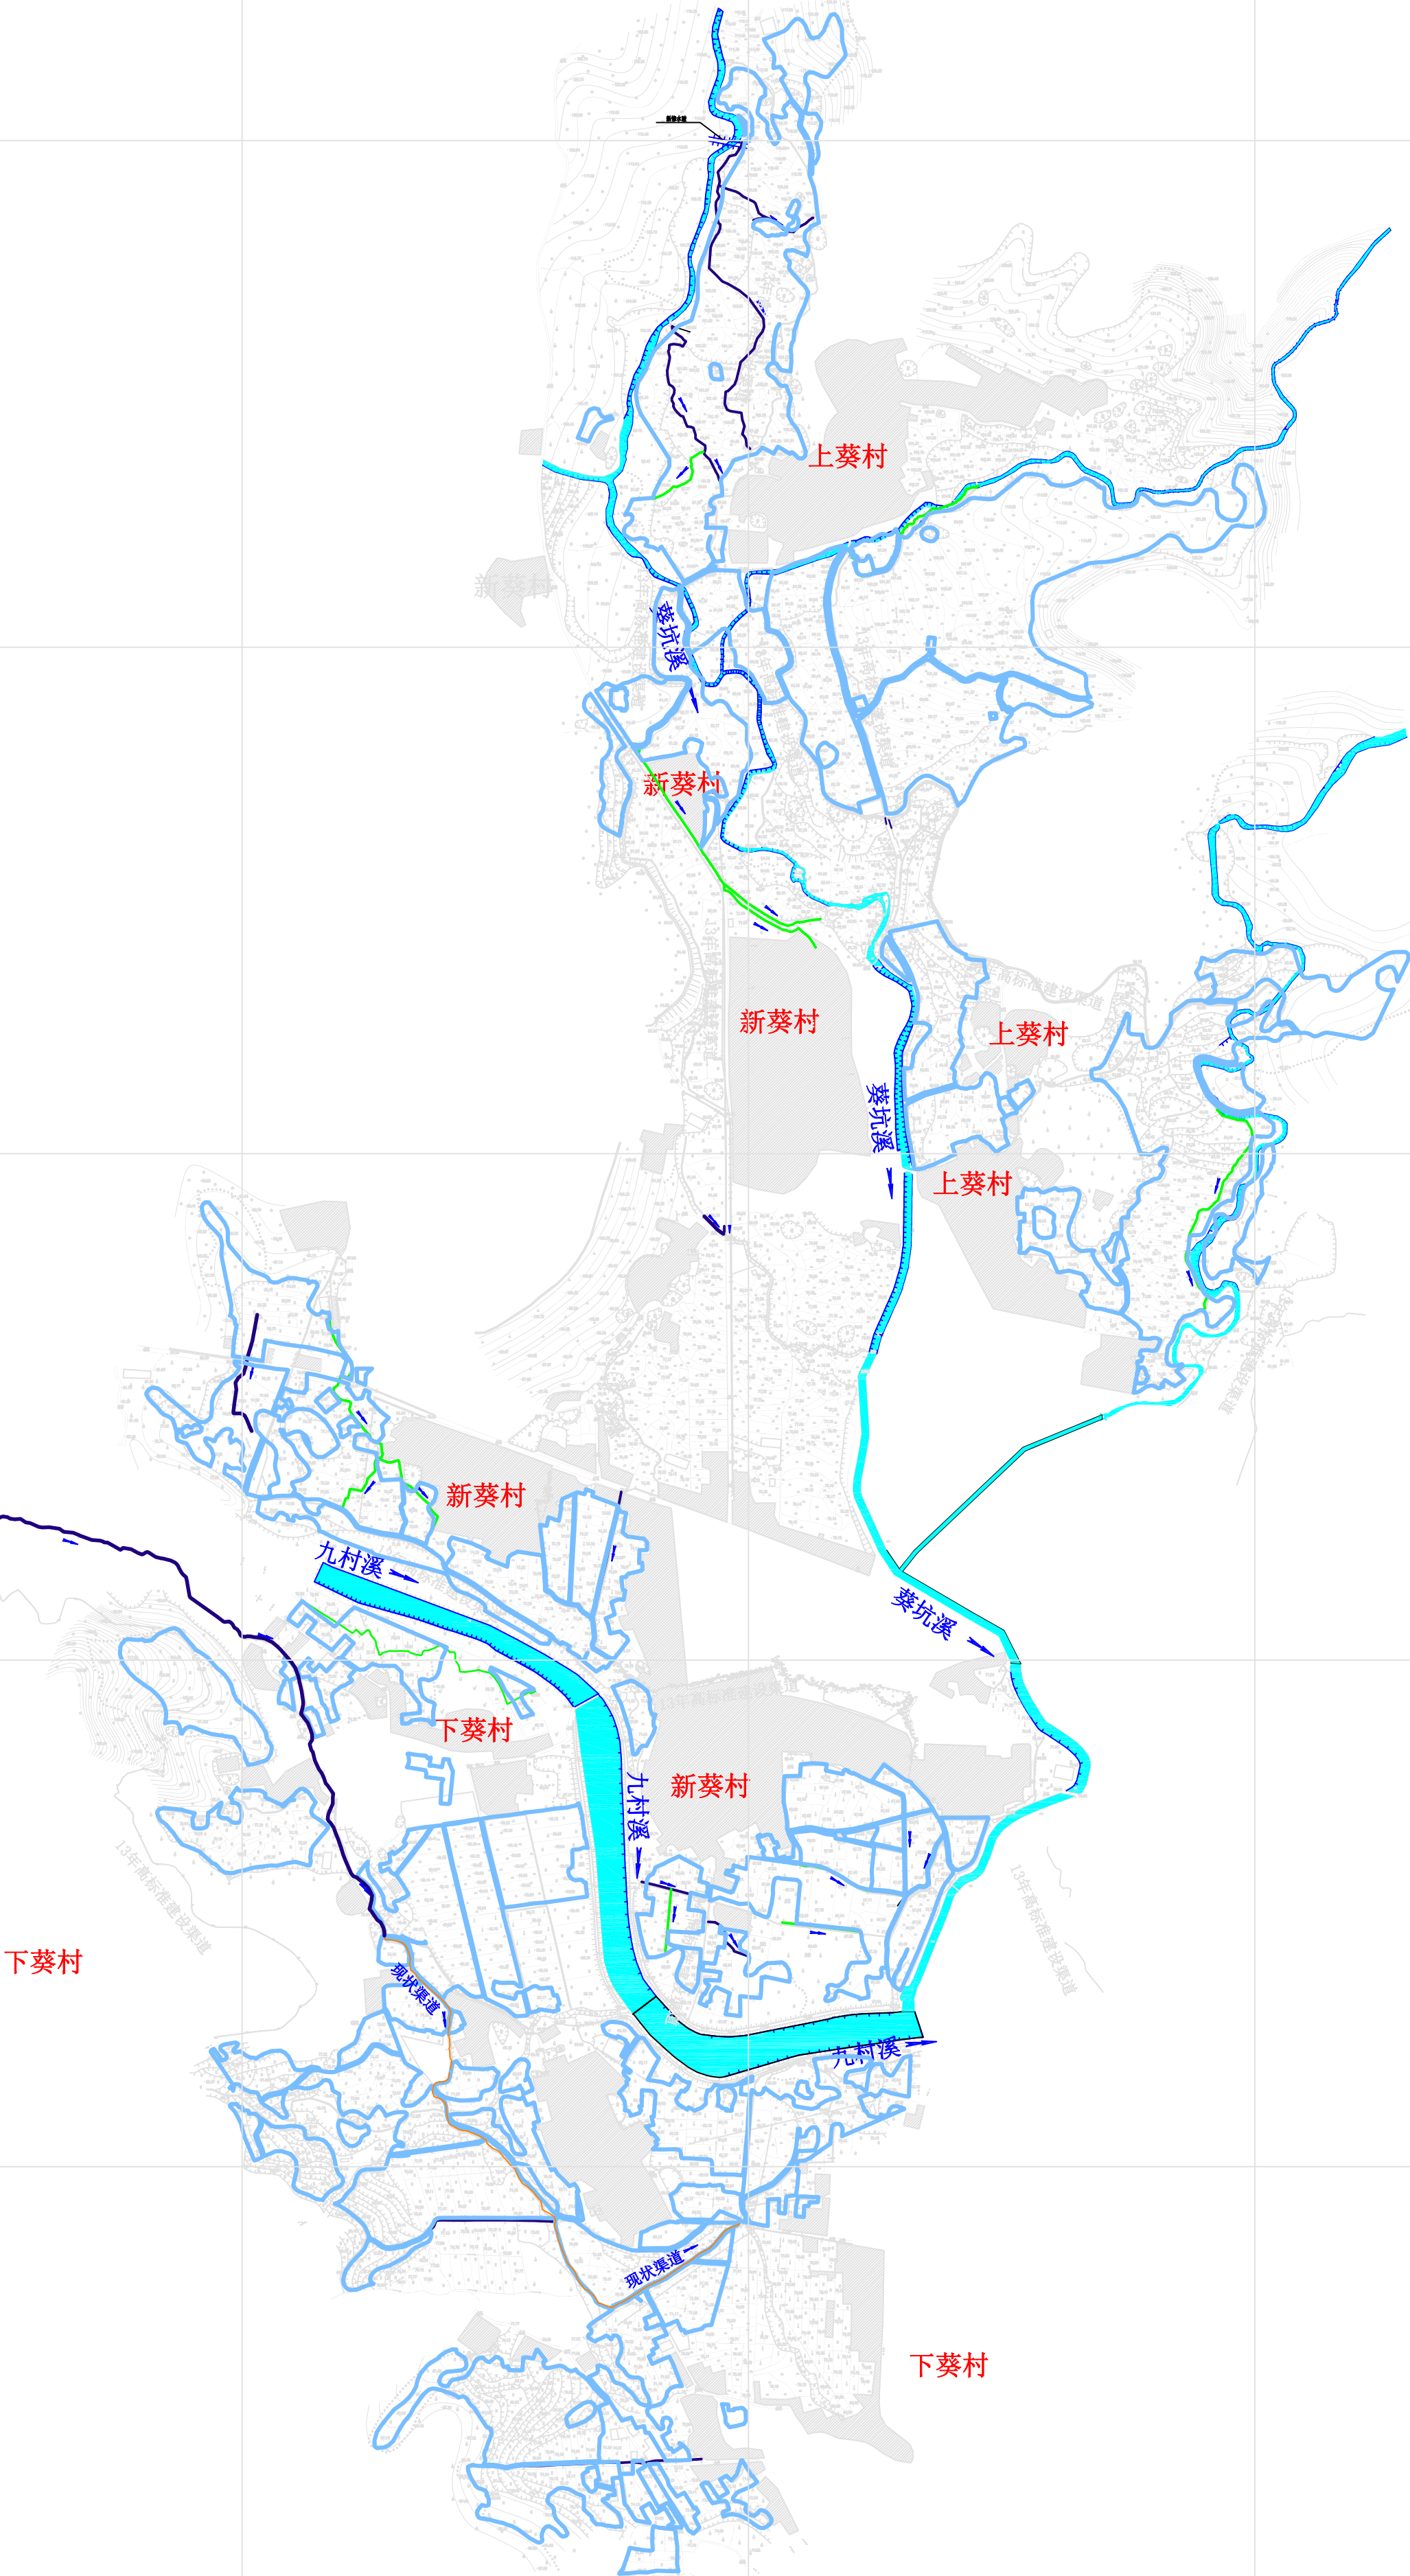

广东绿岸科技有限公司			
批 准	张捷阳	2025年度潮州市饶平县新丰镇高标准农田改造提升建设项目	施工图设计
审 定	荆军		水 工 专 业
校 核	张啸天	项目规划总图	
设计	许雪婉		
制 图		比 例	1:4000
设计证号	A444003760	图 号	XFZGBZNT-PMZT-01