


# 2022年度潮州市湘桥区意溪镇高标准农田建设项目（示范）规划图 1:2000

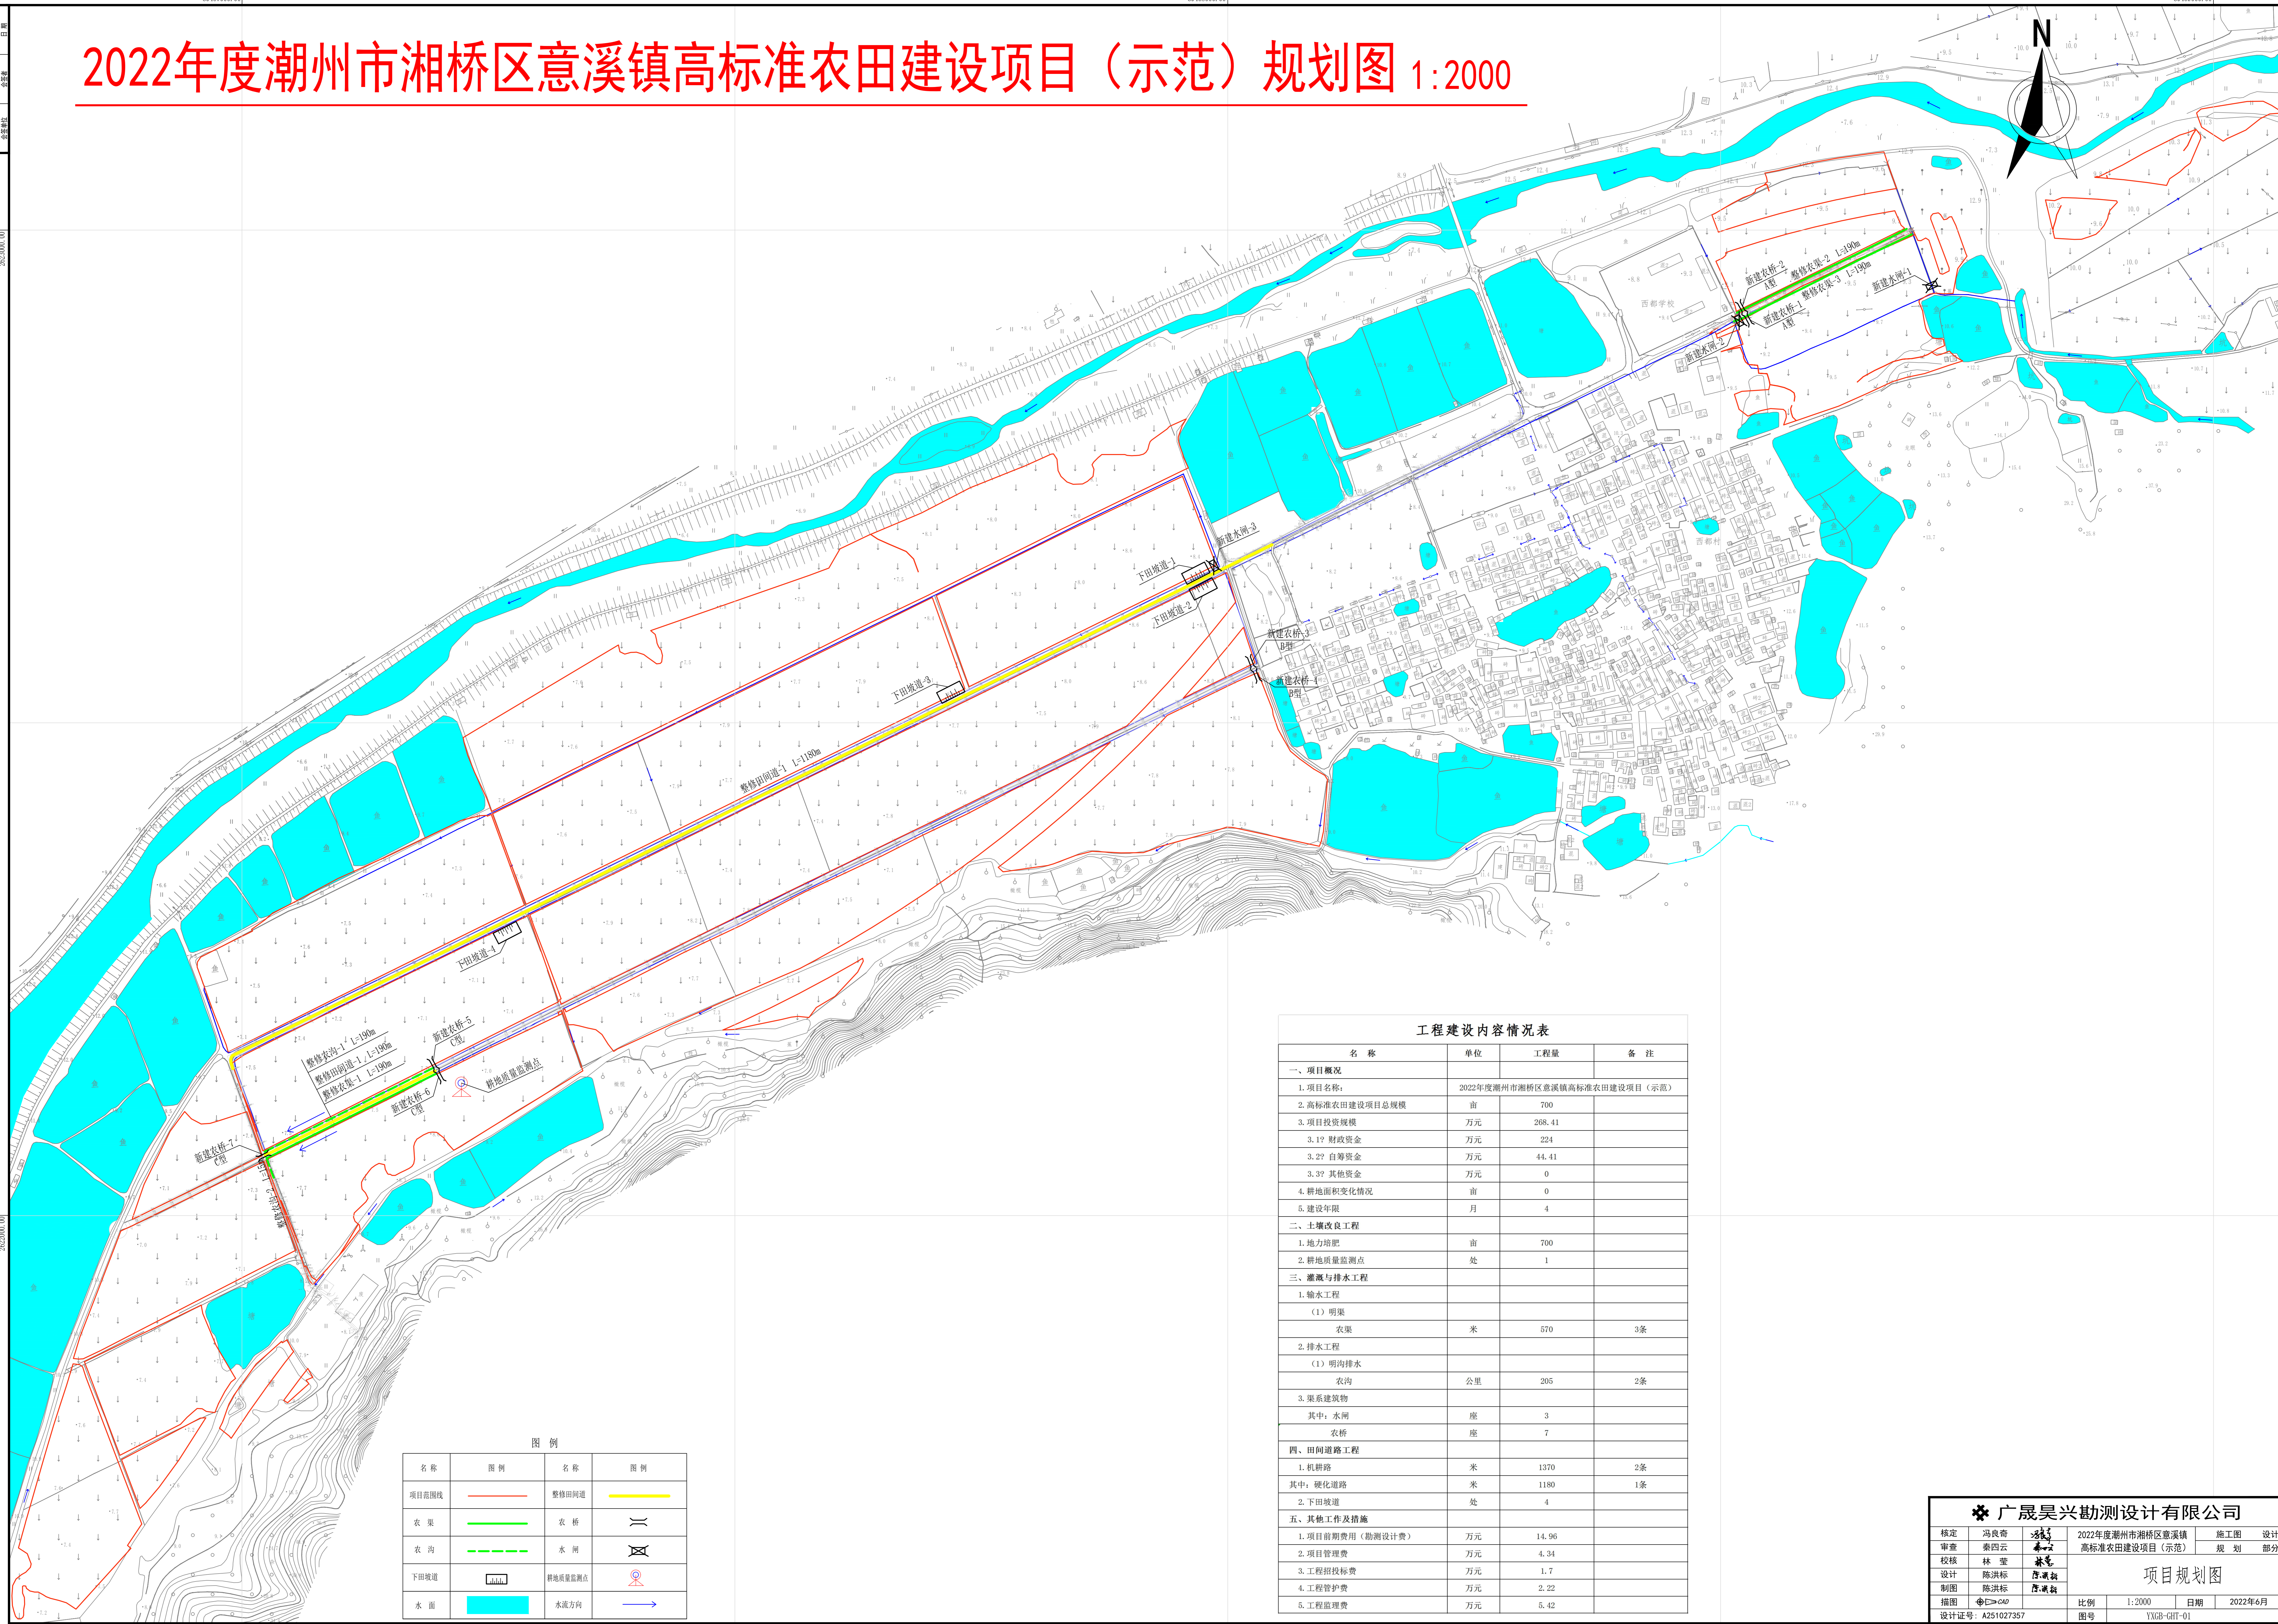

图例

名称	图例	名称	图例
项目范围线		整修田间道	
农渠		农桥	
农沟		水闸	
下田坡道		耕地质量监测点	
水面		水流方向	

工程建设内容情况表

名称	单位	工程量	备注
<b>一、项目概况</b>			
1. 项目名称:	2022年度潮州市湘桥区意溪镇高标准农田建设项目（示范）		
2. 高标准农田建设项目总规模	亩	700	
3. 项目投资规模	万元	268.41	
3.1? 财政资金	万元	224	
3.2? 自筹资金	万元	44.41	
3.3? 其他资金	万元	0	
4. 耕地面积变化情况	亩	0	
5. 建设年限	月	4	
<b>二、土壤改良工程</b>			
1. 地力培肥	亩	700	
2. 耕地质量监测点	处	1	
<b>三、灌溉与排水工程</b>			
1. 输水工程			
(1) 明渠			
农渠	米	570	3条
2. 排水工程			
(1) 明沟排水			
农沟	公里	205	2条
3. 渠系建筑物			
其中: 水闸	座	3	
农桥	座	7	
<b>四、田间道路工程</b>			
1. 机耕路	米	1370	2条
其中: 硬化道路	米	1180	1条
2. 下田坡道	处	4	
<b>五、其他工作及措施</b>			
1. 项目前期费用（勘测设计费）	万元	14.96	
2. 项目管理费	万元	4.34	
3. 工程招投标费	万元	1.7	
4. 工程管护费	万元	2.22	
5. 工程监理费	万元	5.42	

**广晟昊兴勘测设计有限公司**

核定	冯良奇	2022年度潮州市湘桥区意溪镇	施工图	设计	
审查	秦四云	高标准农田建设项目（示范）	规划	部分	
校核	林莹	项目规划图			
设计	陈洪标				
制图	陈洪标	比例	1:2000	日期	2022年6月
绘图	陈洪标	图号	YXGB-GHT-01		

设计证号: A251027357