

2023年度潮州市饶平县联饶镇高标准农田改造提升建设项目规划总图

工程量明细表			
编号	规格 (cm)	长度 (m)	备注
光陇村整修农渠 I-1	40×40	186	
光陇村整修农渠 I-2	40×40	184	
光陇村整修农渠 I-3	40×40	184	
光陇村整修农渠 I-4	40×40	200	
光陇村整修农渠 I-5	40×40	227	
光陇村整修农渠 I-6	40×40	226	
光陇村整修农渠 I-7	40×40	256	
光陇村整修农渠 I-8	40×40	270	
光陇村整修农渠 I-9	40×40	215	
洋东村整修农渠 I-1	40×40	213	
洋东村整修农渠 I-2	40×40	82	
洋东村整修农渠 I-3	40×40	130	
洋东村整修农渠 I-4	40×40	84	
洋东村整修农渠 I-5	40×40	38	
洋东村整修农渠 I-6	40×40	165	
洋东村整修农渠 I-7	40×40	137	
洋东村整修农渠 I-8	40×40	393	
洋东村整修农渠 I-9	40×40	377	
洋东村整修农渠 I-10	40×40	318	
洋东村整修农渠 I-11	40×40	53	
洋东村整修农渠 I-12	40×40	96	
洋东村整修农渠 I-13	40×40	297	
下饶村整修农渠 I-1	40×40	172	
下饶村整修农渠 I-2	40×40	173	
下饶村整修农渠 I-3	40×40	274	
下饶村整修农渠 I-4	40×40	294	拆除重建
下饶村整修农渠 I-5	40×40	285	拆除重建
下饶村整修农渠 I-6	40×40	76	
下饶村整修农渠 I-7	40×40	95	
小计		5700	
洋东村整修农渠 II-1	100×100	147	
下饶村整修农渠 II-1	100×100	470	
小计		617	
洋东村机耕路-1		390	泥结石路面
洋东村机耕路-2		396	泥结石路面
下饶村机耕路		588	泥结石路面
小计		1374	
光陇村更换破损钢筋砼管	DN800	8	
小计		8	
编号	规格	座数	备注
洋东村节制闸	I	1	
编号	规格 (m)	长度 (m)	备注
下饶村新建盖板	1×0.15	1	
小计		1	
编号	规格 (m)	数量 (块)	备注
下饶村新建闸板	1×1	65	


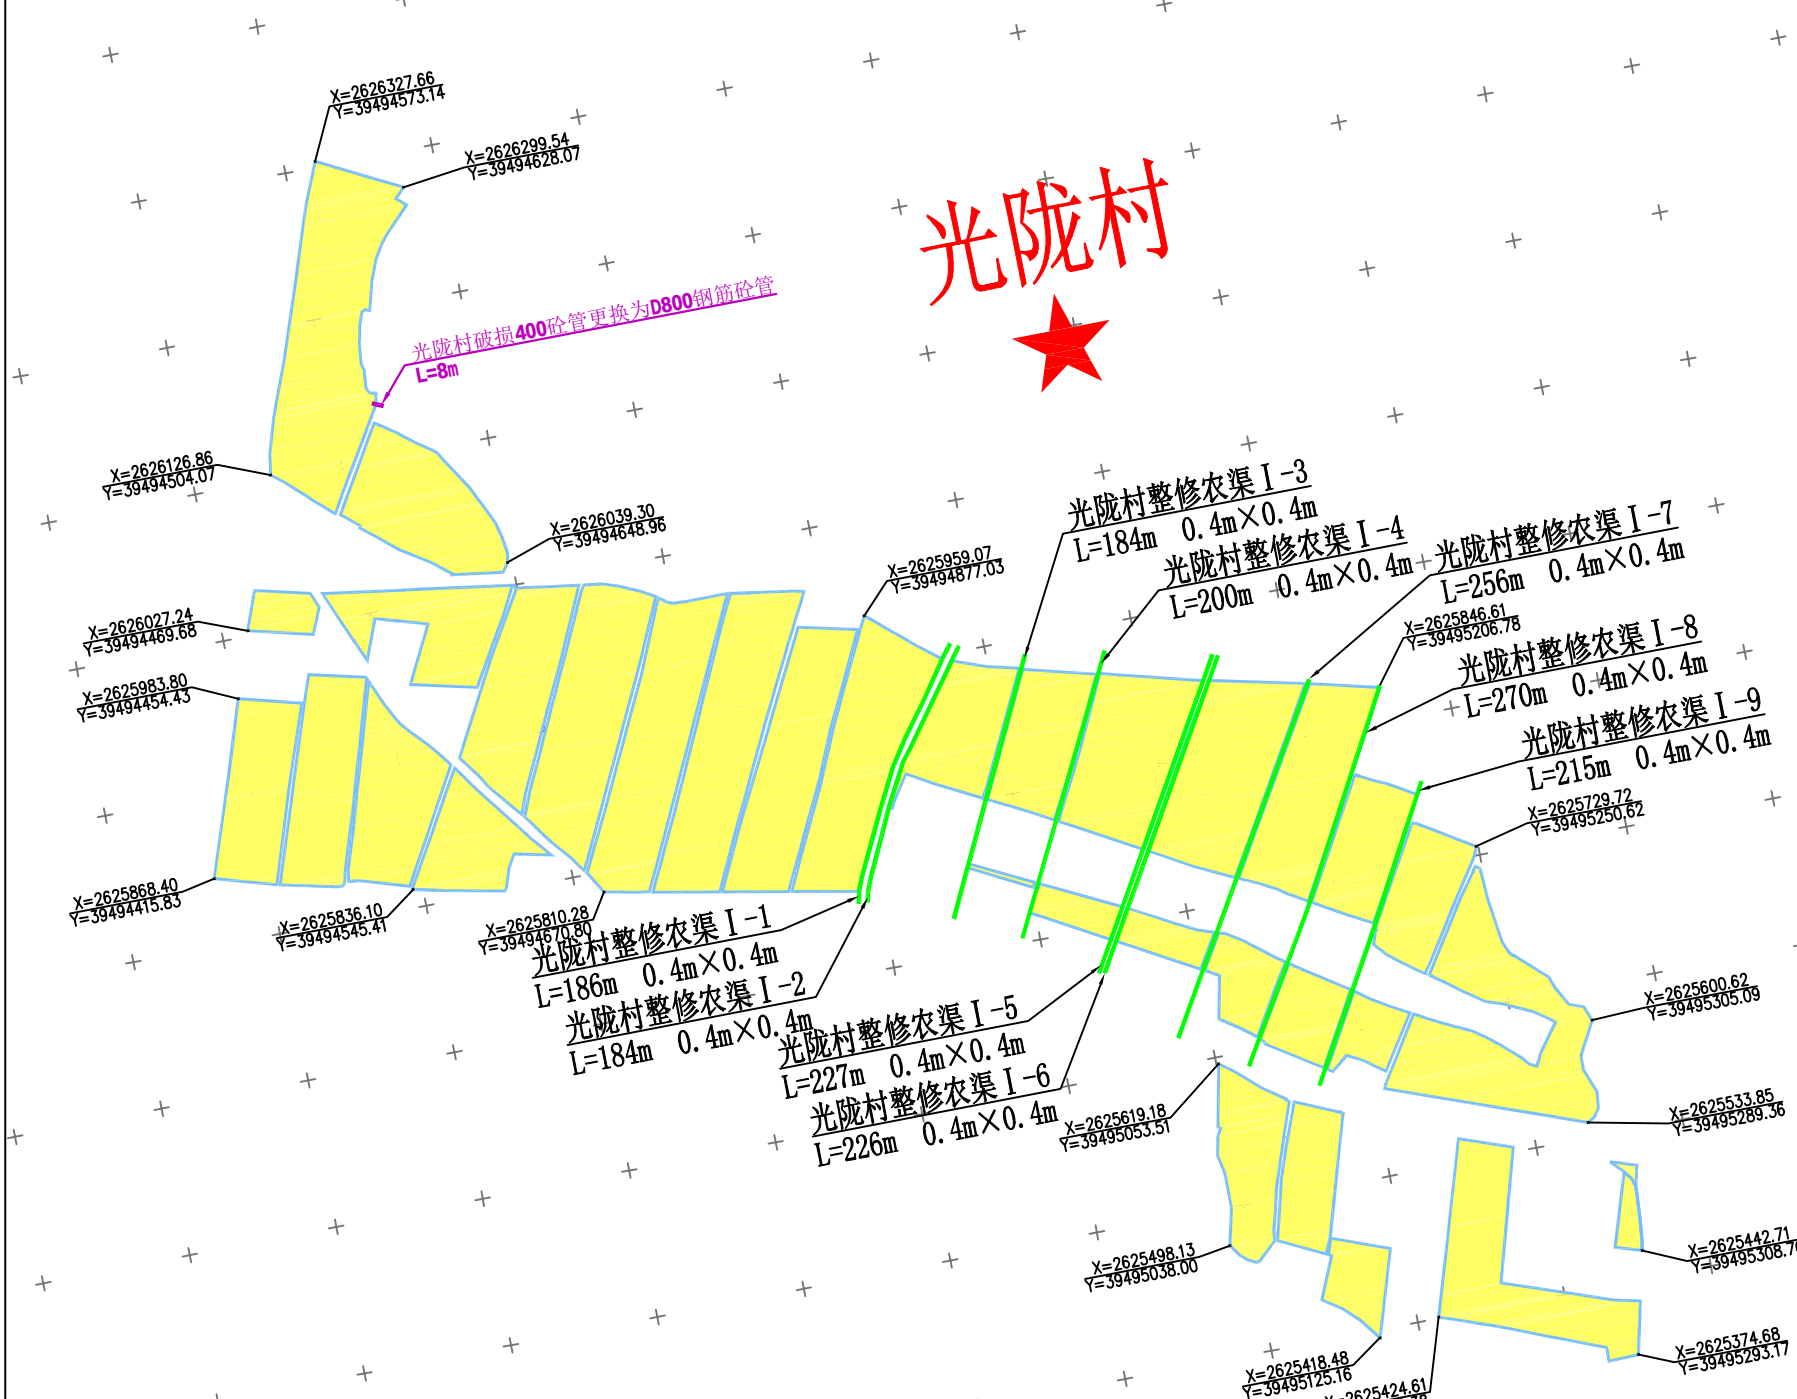


图 例

名称	图例	名称	图例
项目区界线		村 名	
水 田		旱 地	
水 浇 地		鱼 塘	
原有渠道		原有道路	
河流水面		水流方向	
新建水陂		新建节制闸	
整修农沟		整修农沟渠	
新修机耕路		重建闸板/盖板	

径内水库

石佛水库

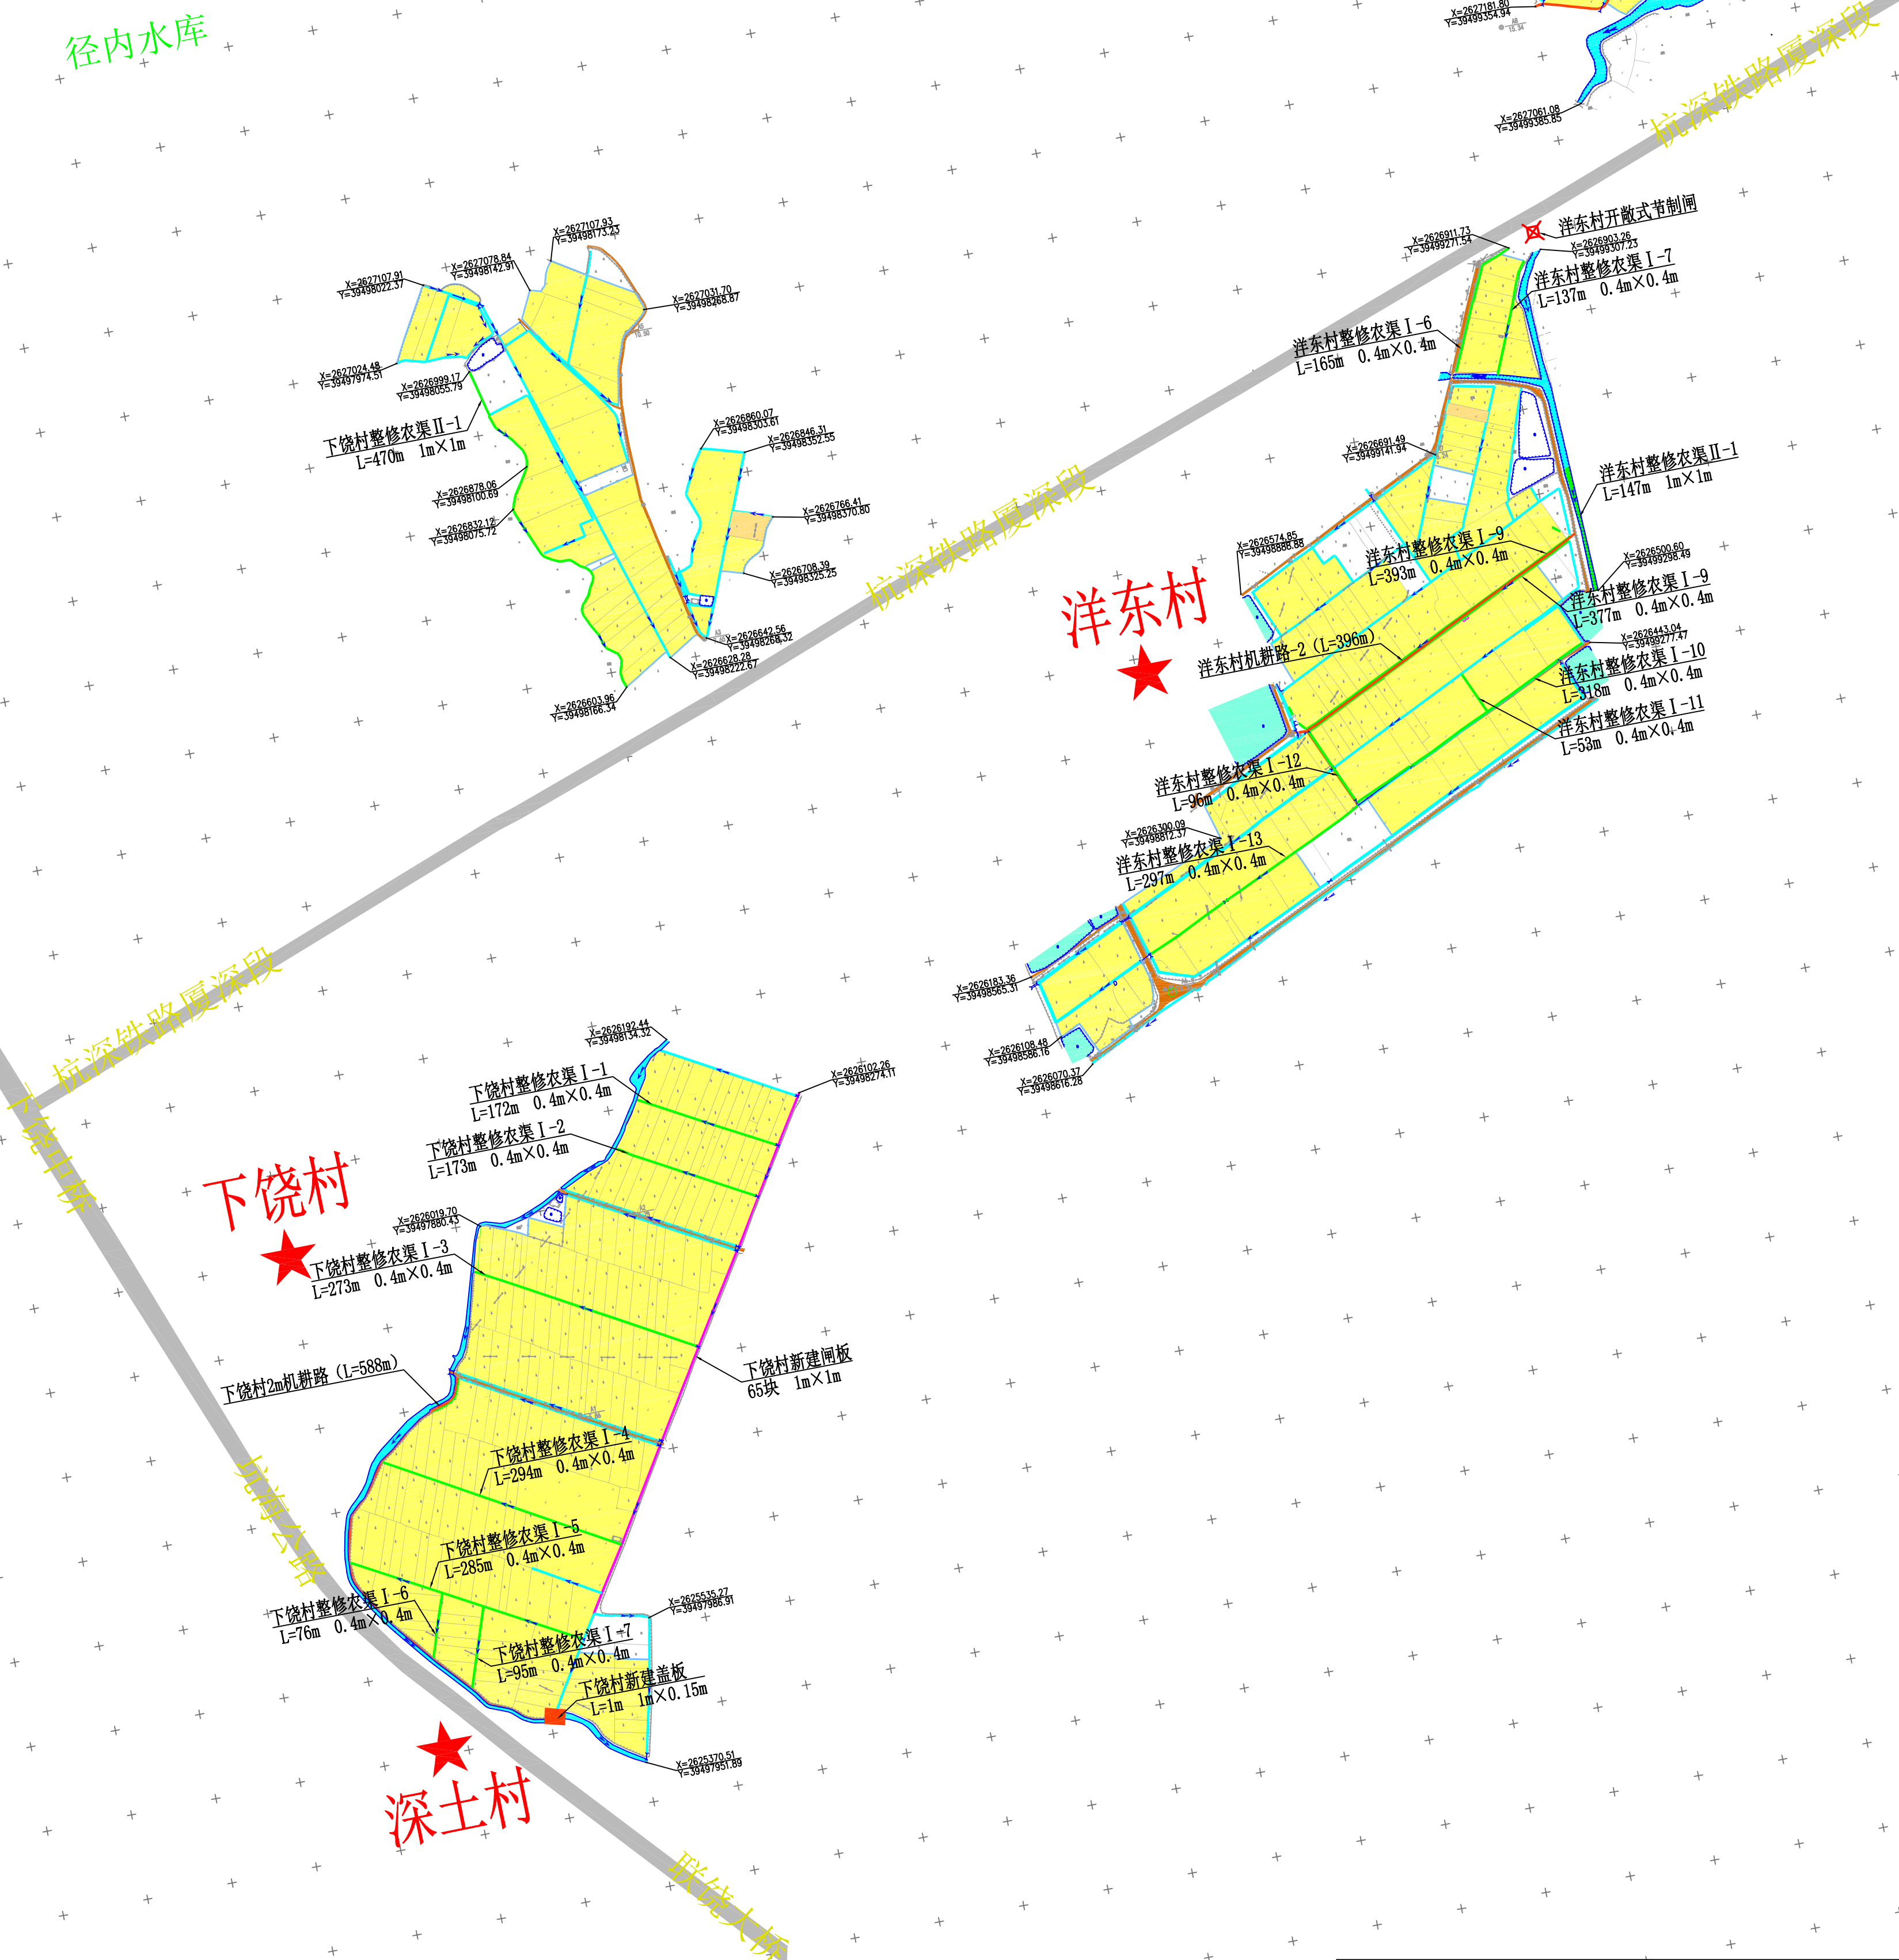

中叙设计集团有限公司			
批准	钟朝明	2023年度潮州市饶平县联饶镇	初 设 阶 段
审定	李 军	高标准农田改造提升建设项目	水 工 部 分
审查	李 军	项目规划总图	
校核	李 军		
设计	李 军		
制图	李 军		
发证单位	四川佳佳佳佳佳佳佳佳	比 例	1:5000
设计证号	A251022899	图 号	LRGH-01