


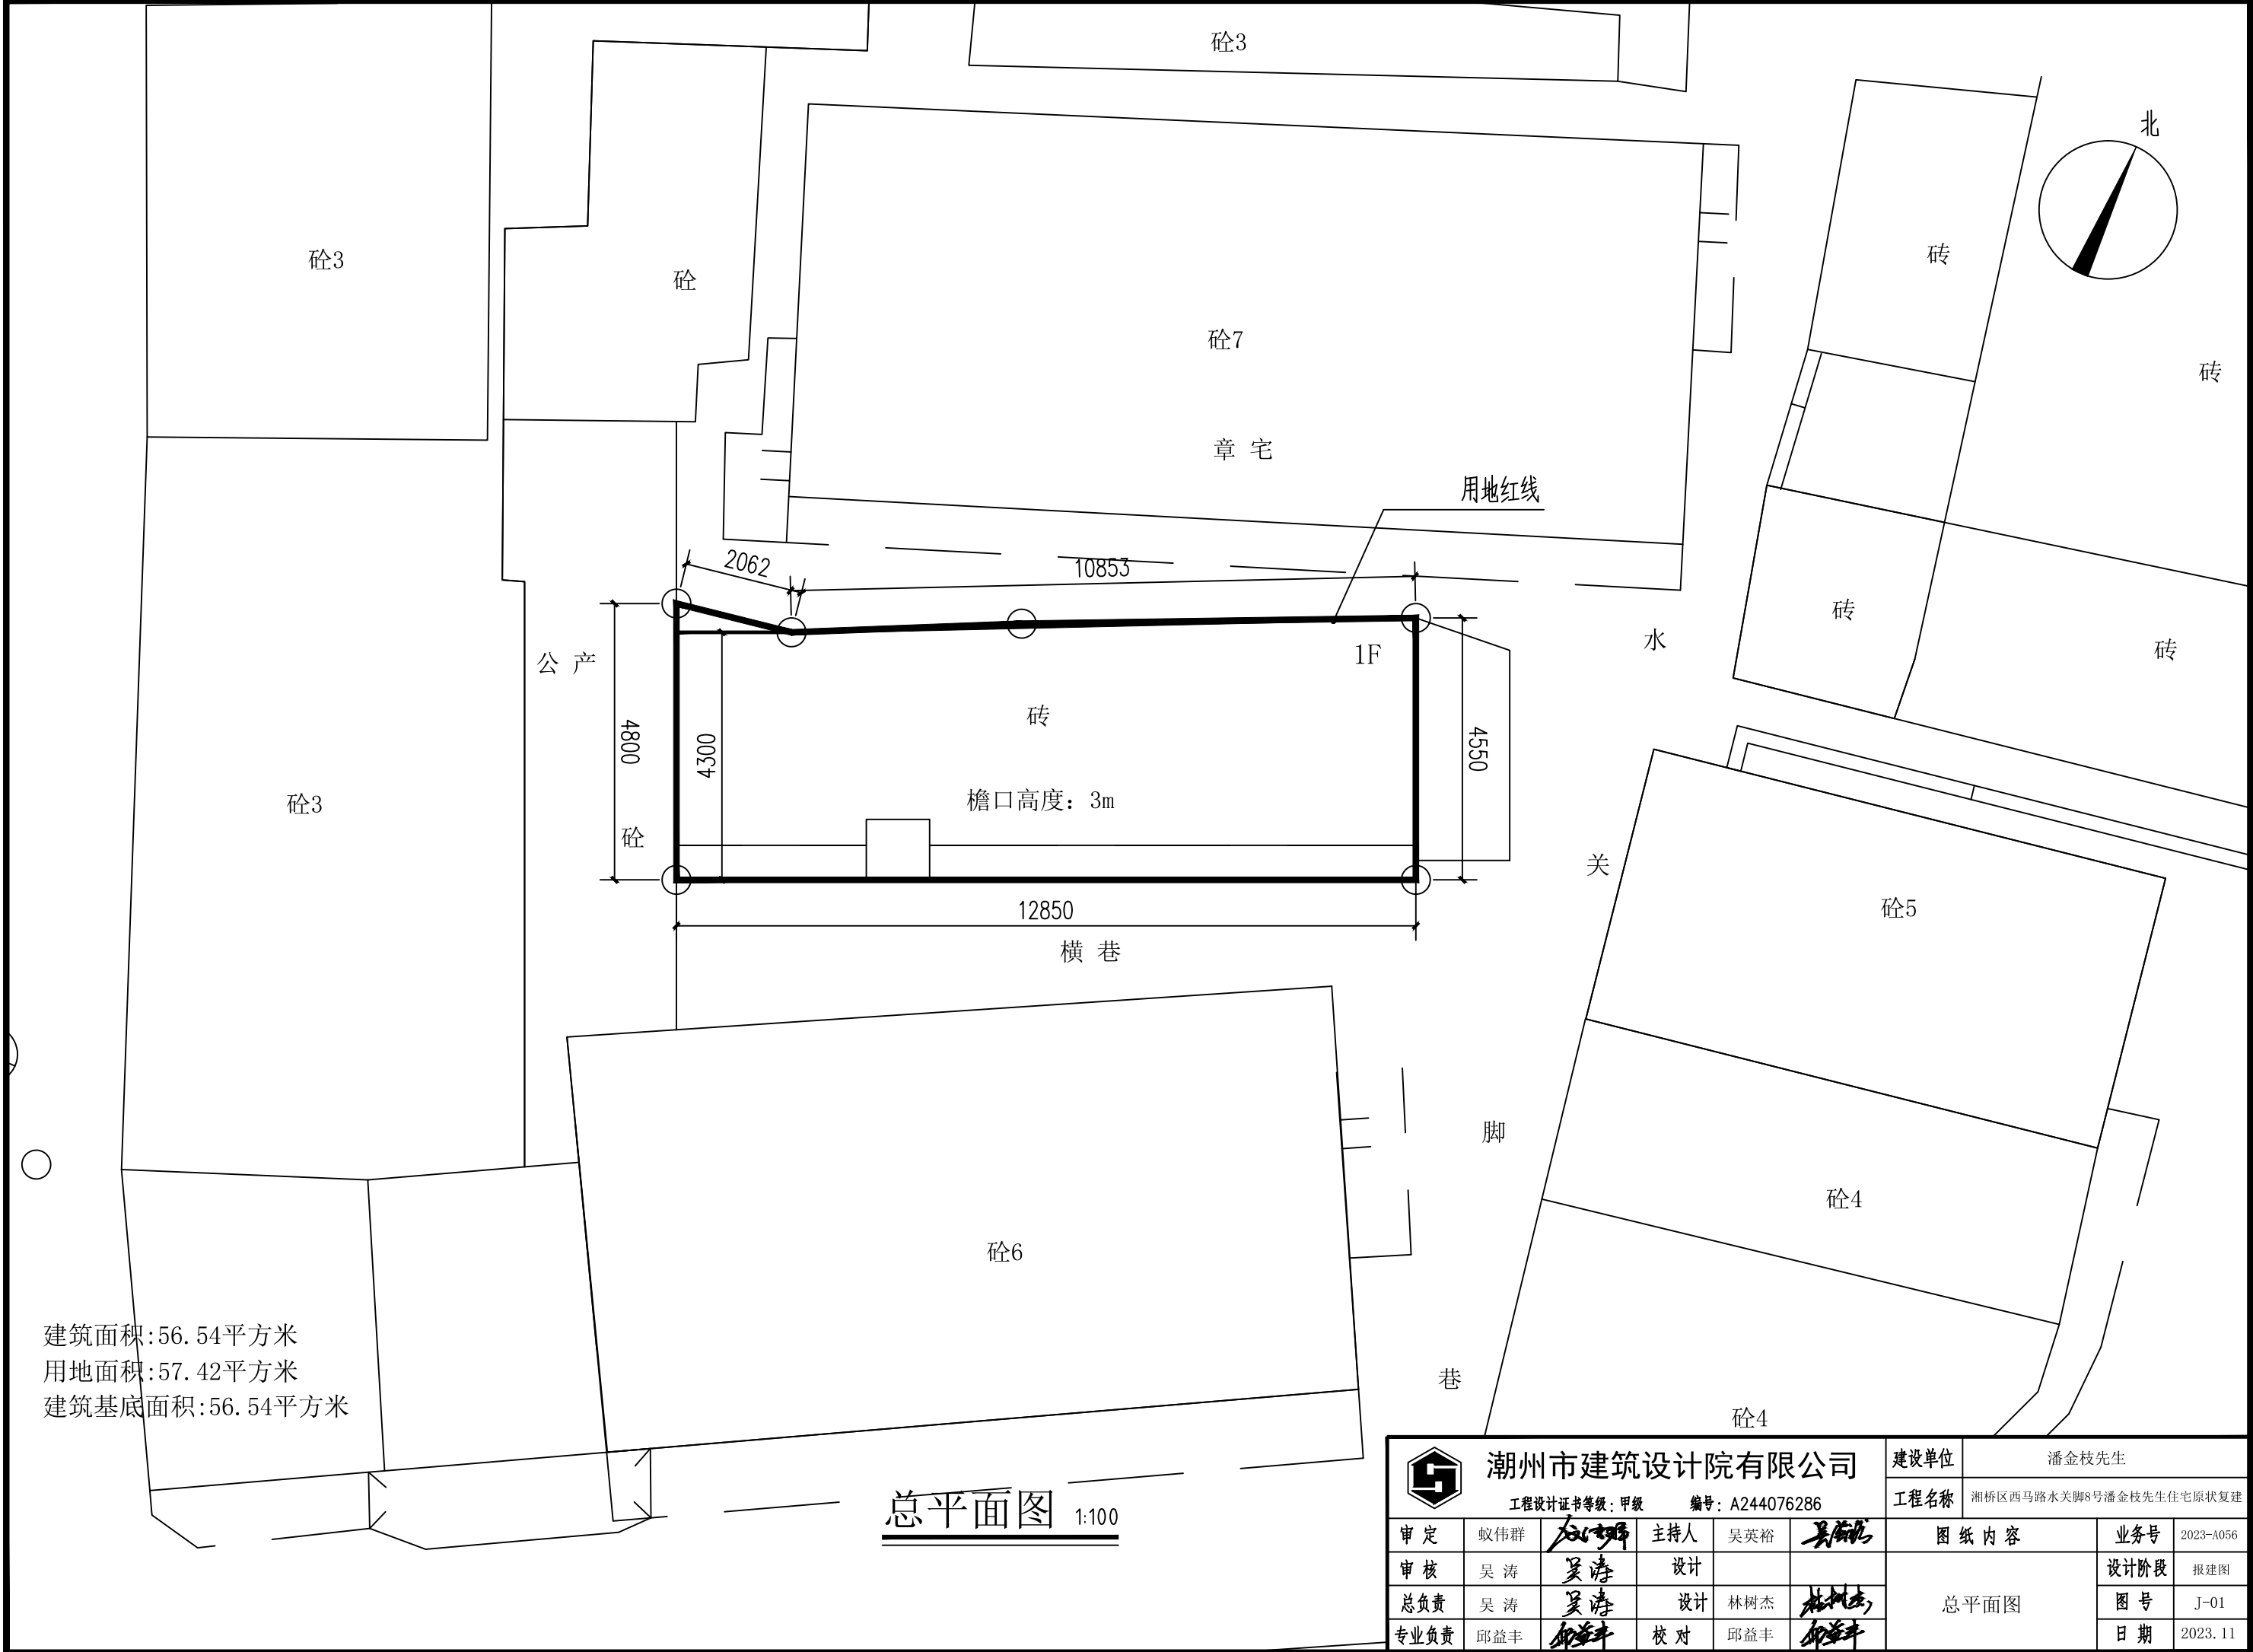

建筑面积:56.54平方米
用地面积:57.42平方米
建筑基底面积:56.54平方米

总平面图 1:100

潮州市建筑设计院有限公司 工程设计证书等级：甲级 编号：A244076286					建设单位	潘金枝先生			
					工程名称	湘桥区西马路水关脚8号潘金枝先生住宅原状复建			
审 定	蚁伟群		主持人	吴英裕	图 纸 内 容	业务号	2023-A056		
审 核	吴 涛		设计			总平面图	设计阶段	报建图	
总负责	吴 涛		设计	林树杰			图 号	J-01	
专业负责	邱益丰		校 对	邱益丰			日 期	2023. 11	