


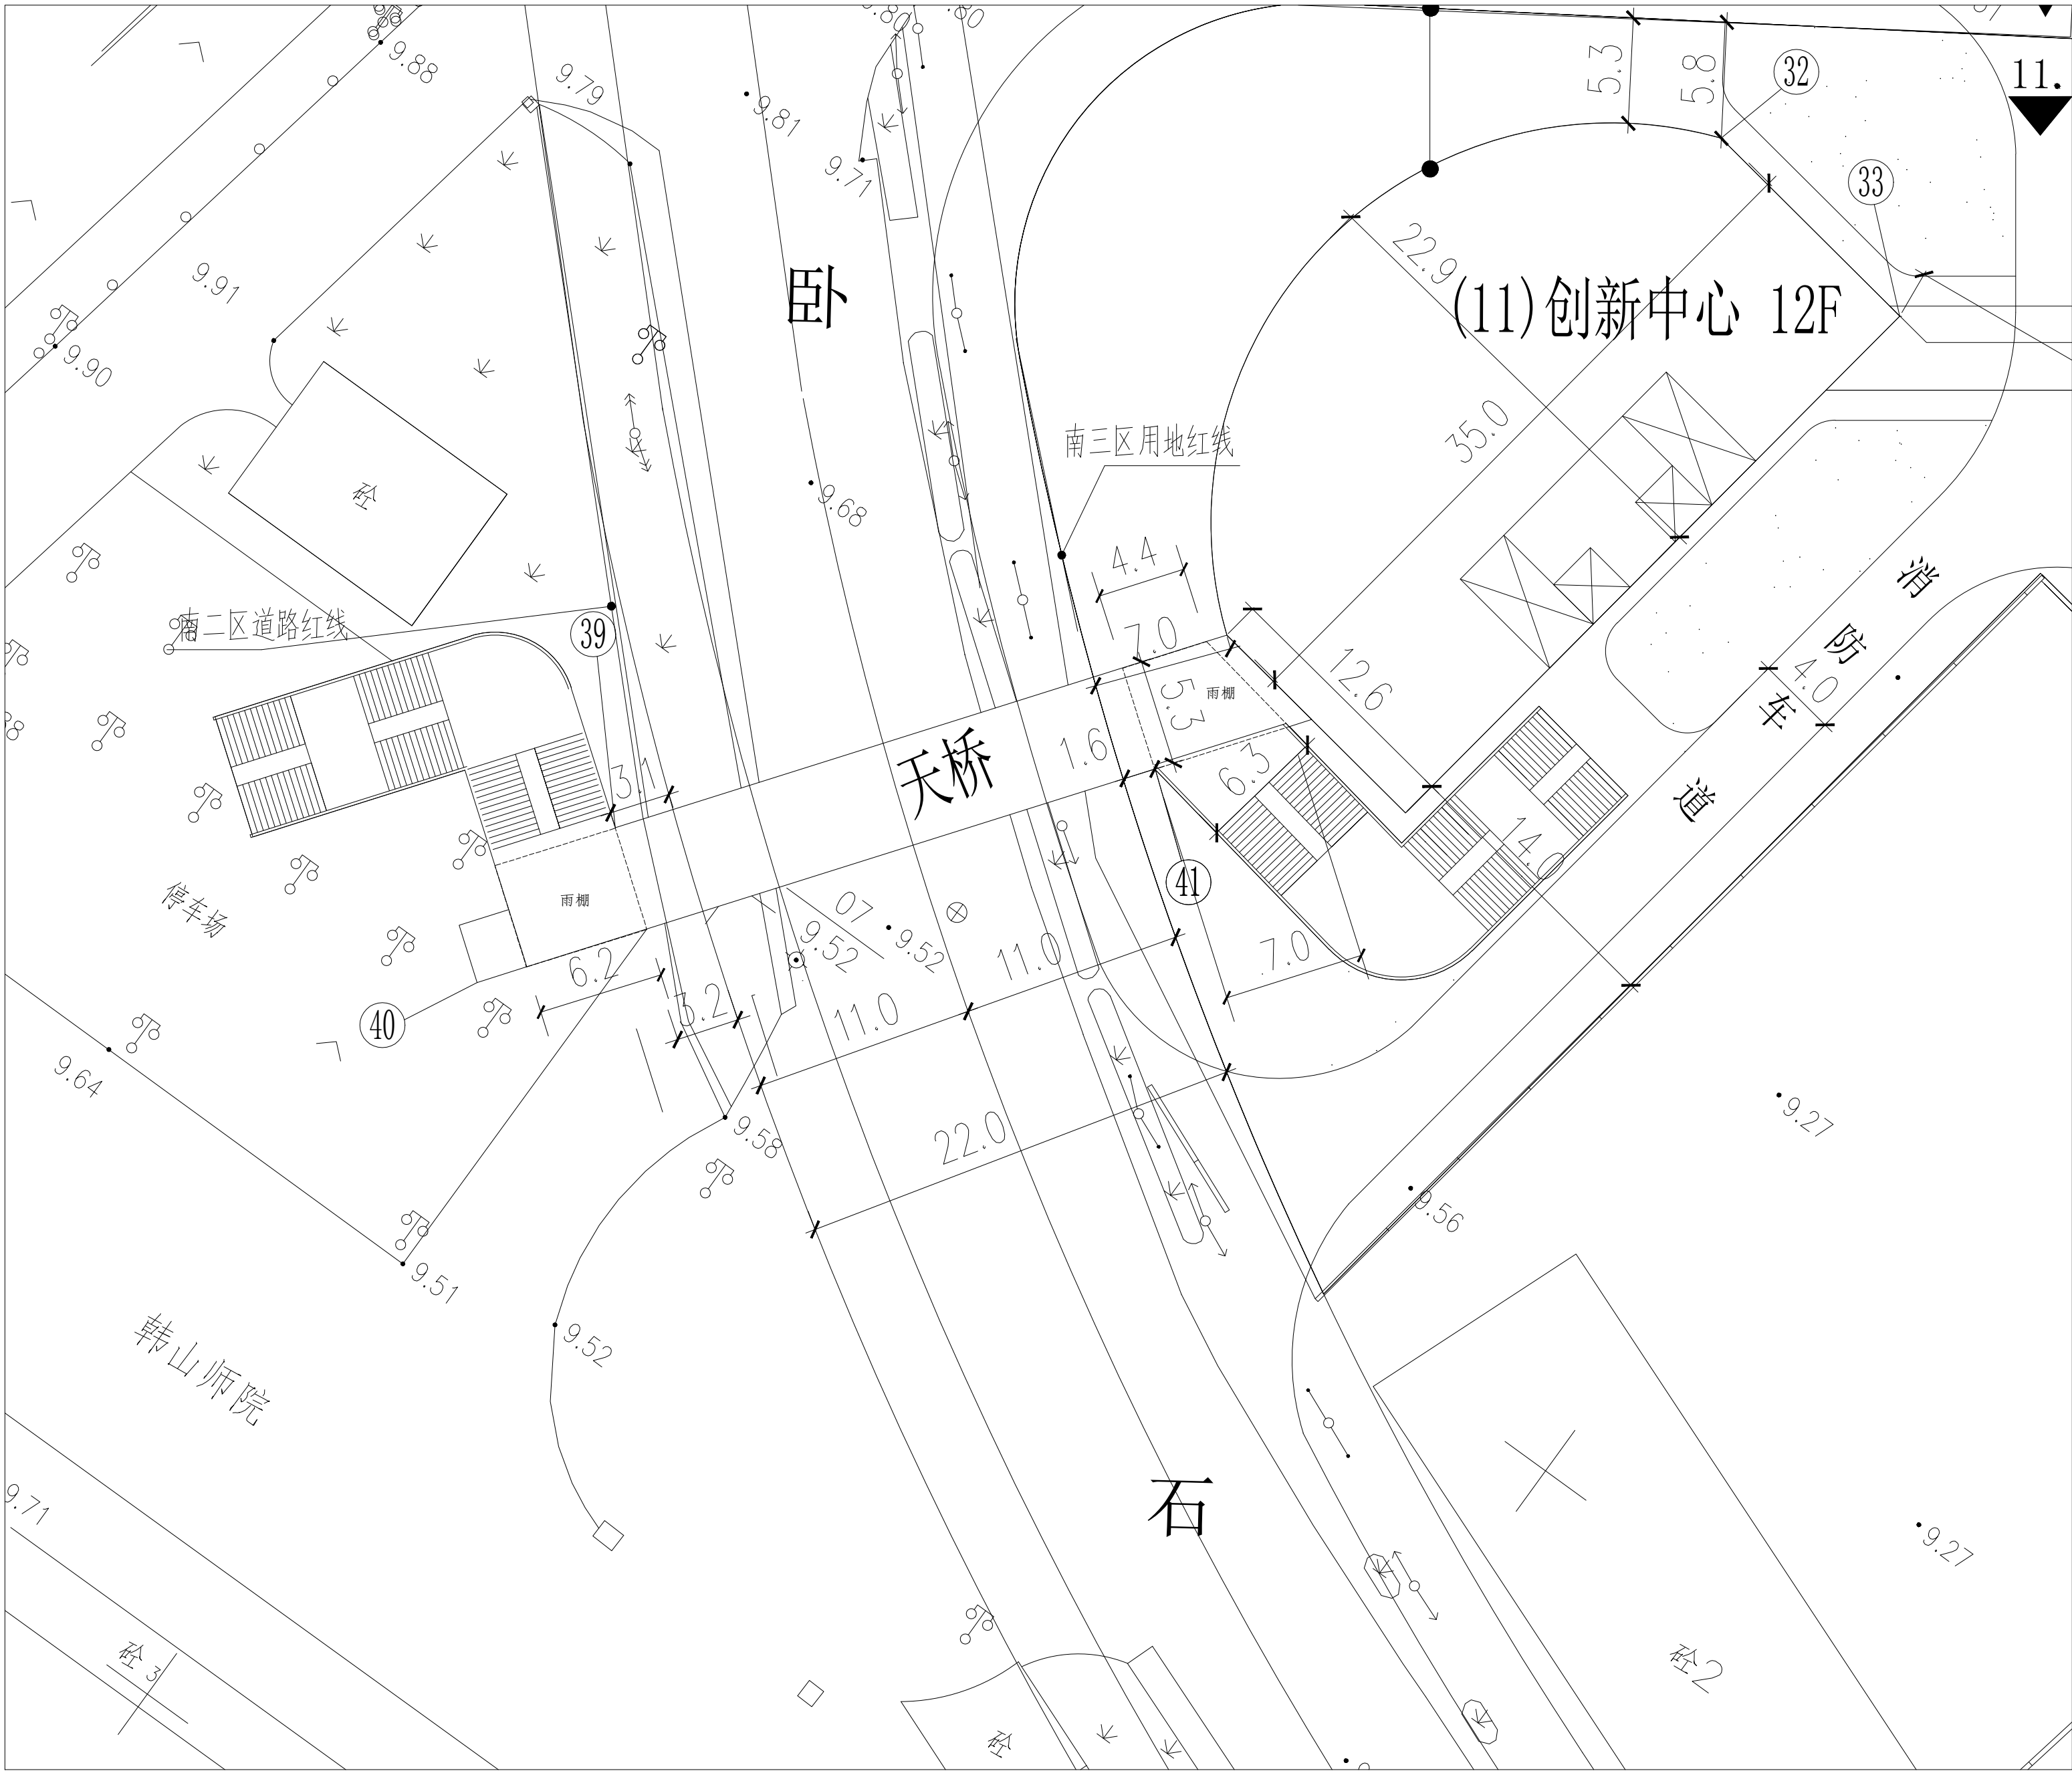

天桥总平面图 1:200

坐标表		
编号	Y坐标	X坐标
39	39466113.568	2617139.312
40	39466112.278	2617128.684
41	39466133.672	2617157.514

天桥面积表			
项目	单位	数值	备注
总建筑面积	(m ²)	331.65	
南二区面积	(m ²)	137.85	
南三区面积	(m ²)	130.95	
跨越卧石路面积	(m ²)	62.85	

 中誉设计有限公司 ZHONGYU DESIGN CO. LTD.	建设单位	韩山师范学院	图纸名称	天桥总平面图			设计	刘银燕	刘银燕	专业负责	李宇翔	李宇翔	审核	郑伟标	郑伟标	日期	2024.10
	工程名称	韩山师范学院南区天桥(东丽学村D区天桥)项目	专 业	桥梁	资质证书编号	甲级:A244003258	校 核	李宇翔	李宇翔	项目负责	郑锦得	郑锦得	审 定	王珏	王珏	图 号	QL-01